RZUT II PIĘTRA
SKALA 1:100

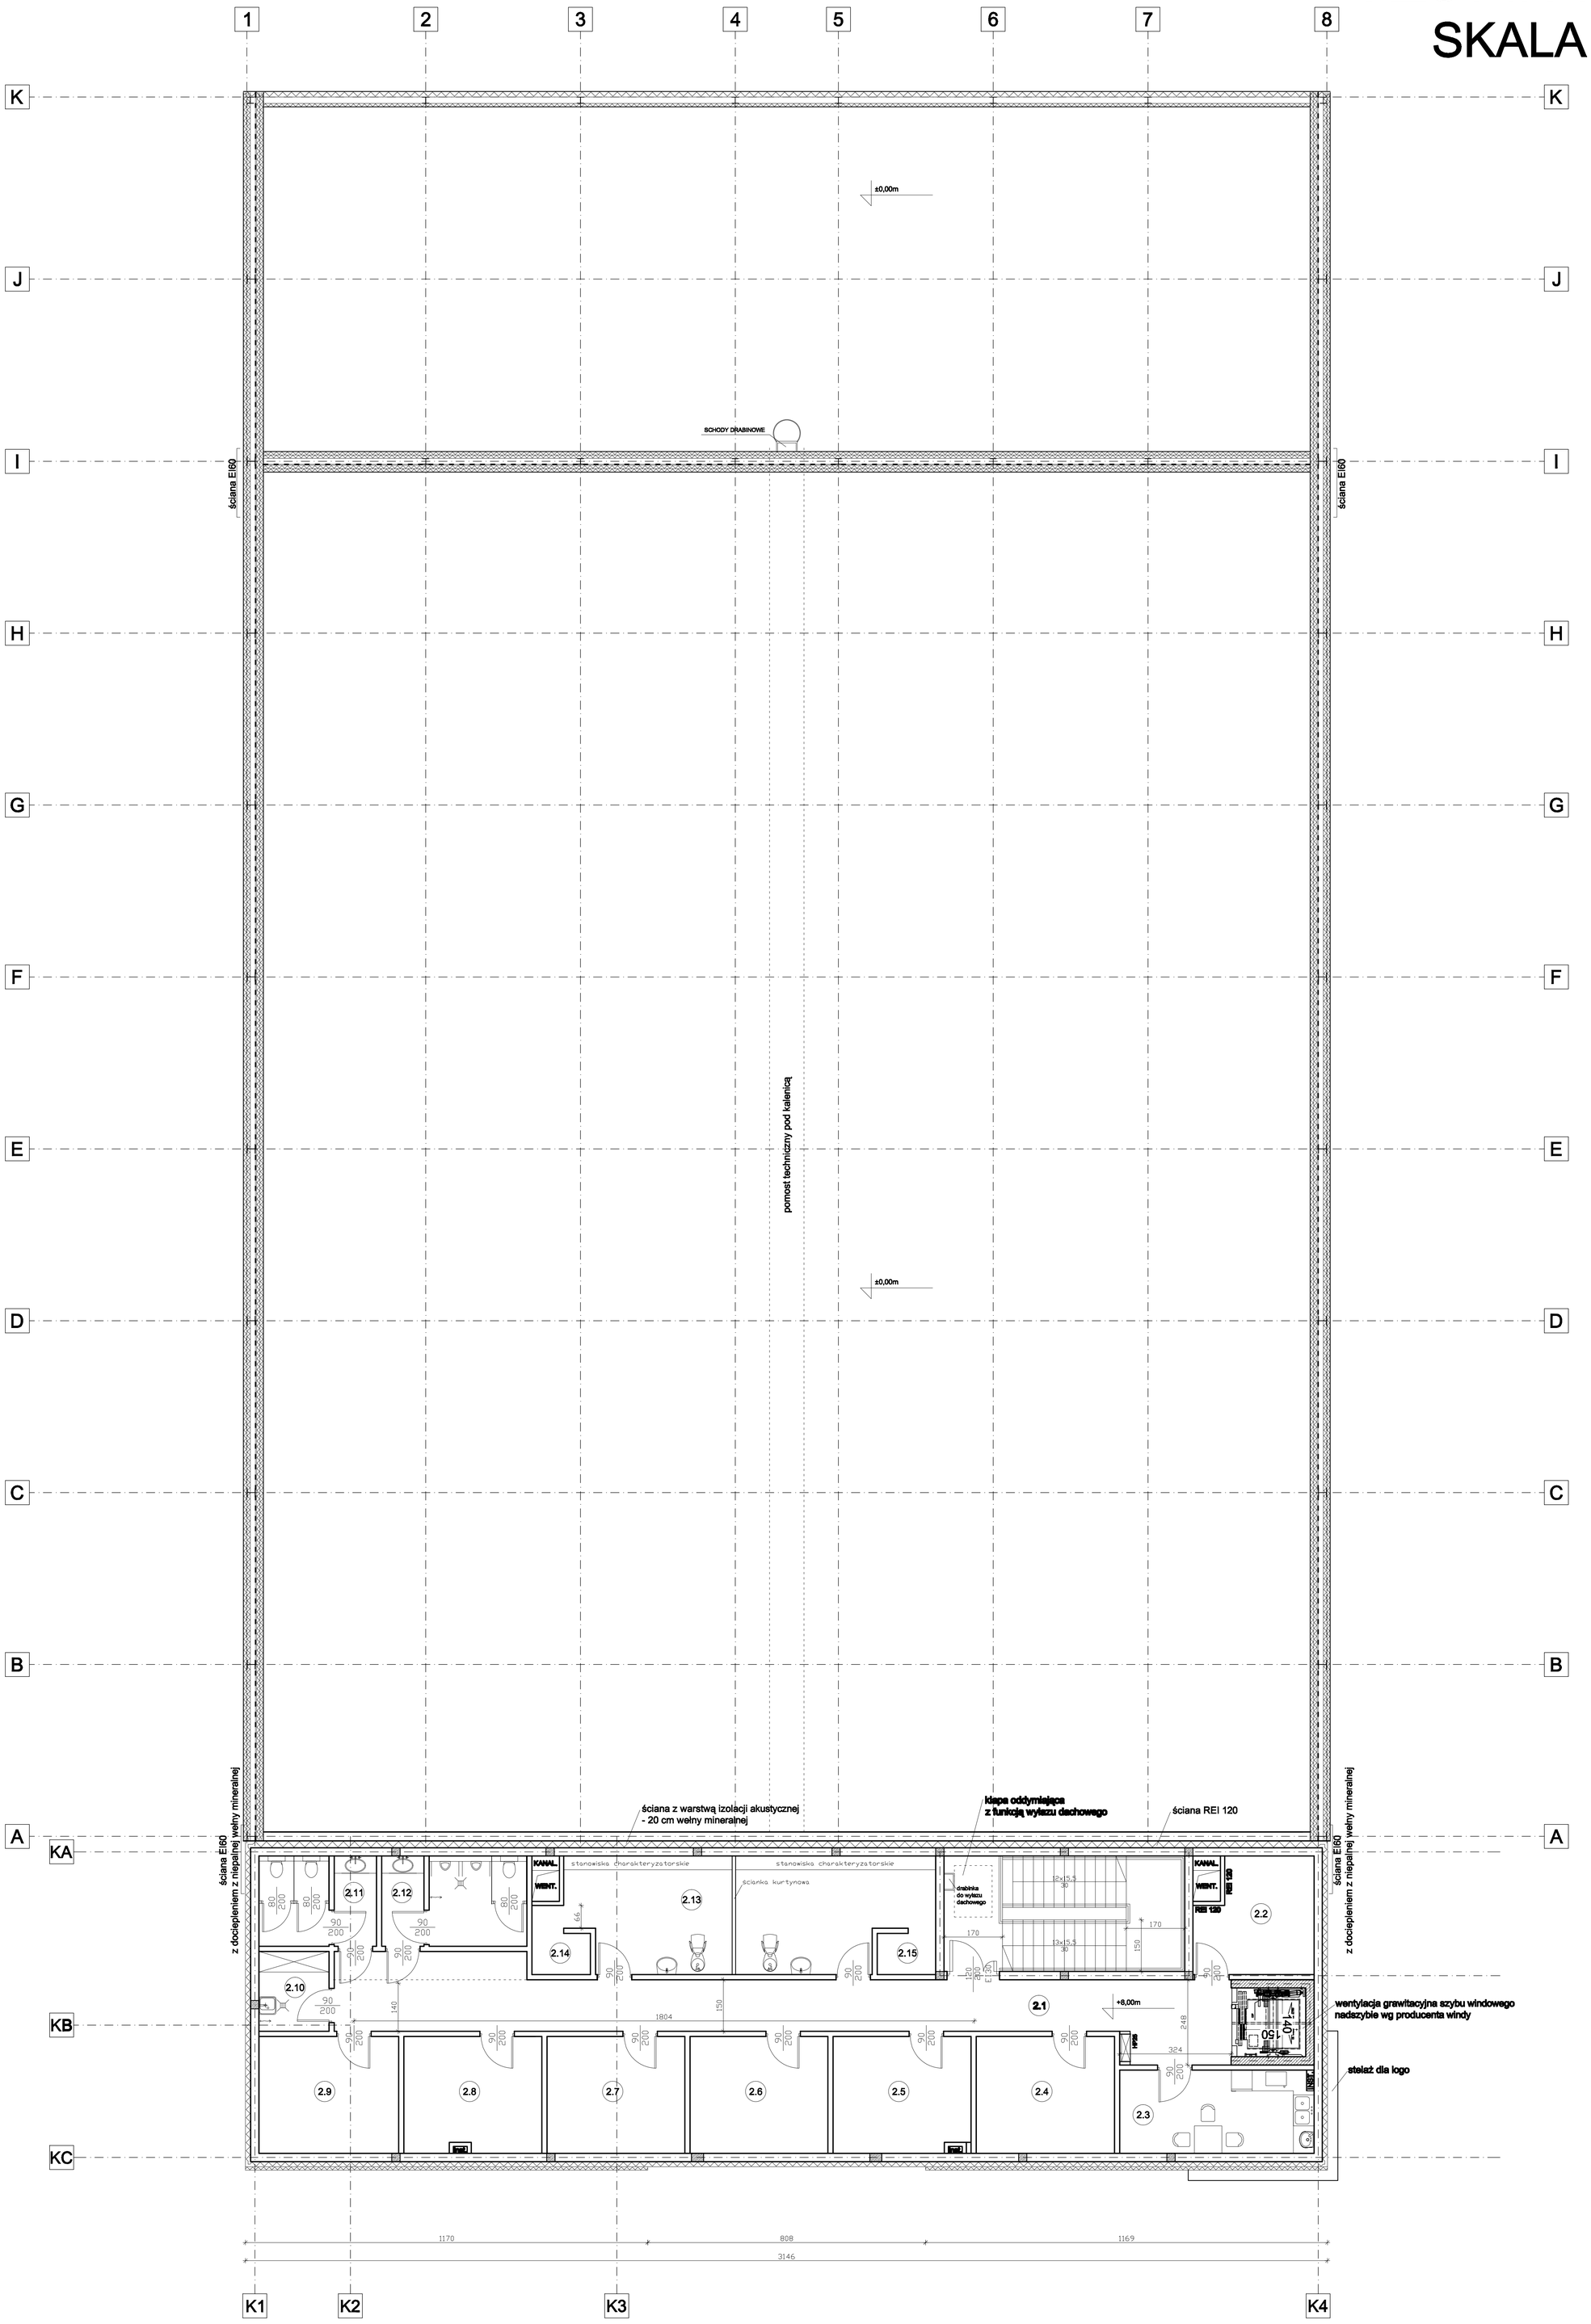

Nr pom.	Nazwa pomieszczenia	Pow. [m^2]
2.1	Korytarz	46,91 m^2
2.2	Magazynek podręczny	10,82 m^2
2.3	Pomieszczenie socjalne	13,67 m^2
2.4	Charakteryzatornia	13,68 m^2
2.5	Charakteryzatornia	13,39 m^2
2.6	Charakteryzatornia	13,63 m^2
2.7	Charakteryzatornia	13,63 m^2
2.8	Charakteryzatornia	13,43 m^2
2.9	Charakteryzatornia	13,82 m^2
2.10	Pomieszczenie gospodarcze	4,74 m^2
2.11	Toaleta damska	8,74 m^2
2.12	Toaleta męska	10,85 m^2
2.13	Charakteryzatornia	33,58 m^2
2.14	Przebieralnia	2,79 m^2
2.15	Przebieralnia	2,04 m^2
	Klatka schodowa	23,52 m^2
	Suma:	215,72 m^2

Projektant	mgr inż. Marcin Awier	upr. LOD/0732/PWOK/07 w sp. konstr. b.o.	
Projektant	mgr inż. arch. Marcin Desput	upr. 27/R-39/ŁOIA/08 w spec. arch. b.o.	
Sprawdzający	mgr inż. Witold Cykowski	upr. 214/01/WŁ w spec. konstr.-bud. b.o.	
Branża	architektura, konstrukcja		

Inwestor	Cyfrowy Polsat s.a.		
Obiekt	Budynek produkcyjno - magazynowo - studia nagrań		
Tytuł	Budowa budynku produkcyjno - magazynowego - studia nagrań		
Adres	ul. Łubinowa 4a, 03-878 Warszawa, dz. nr 27, 28/1, 30, 31, 33/1, 34/1, 36/1; obręb 4-11-14		
Stadium	projekt budowalny	Data: 10.2014	Nr rys. 4
Nazwa rysunku	Koncepcja 8 - rzut II piętra	Skala: 1:100	