WYJŚCIE NA POMOSTY TECHNICZNE

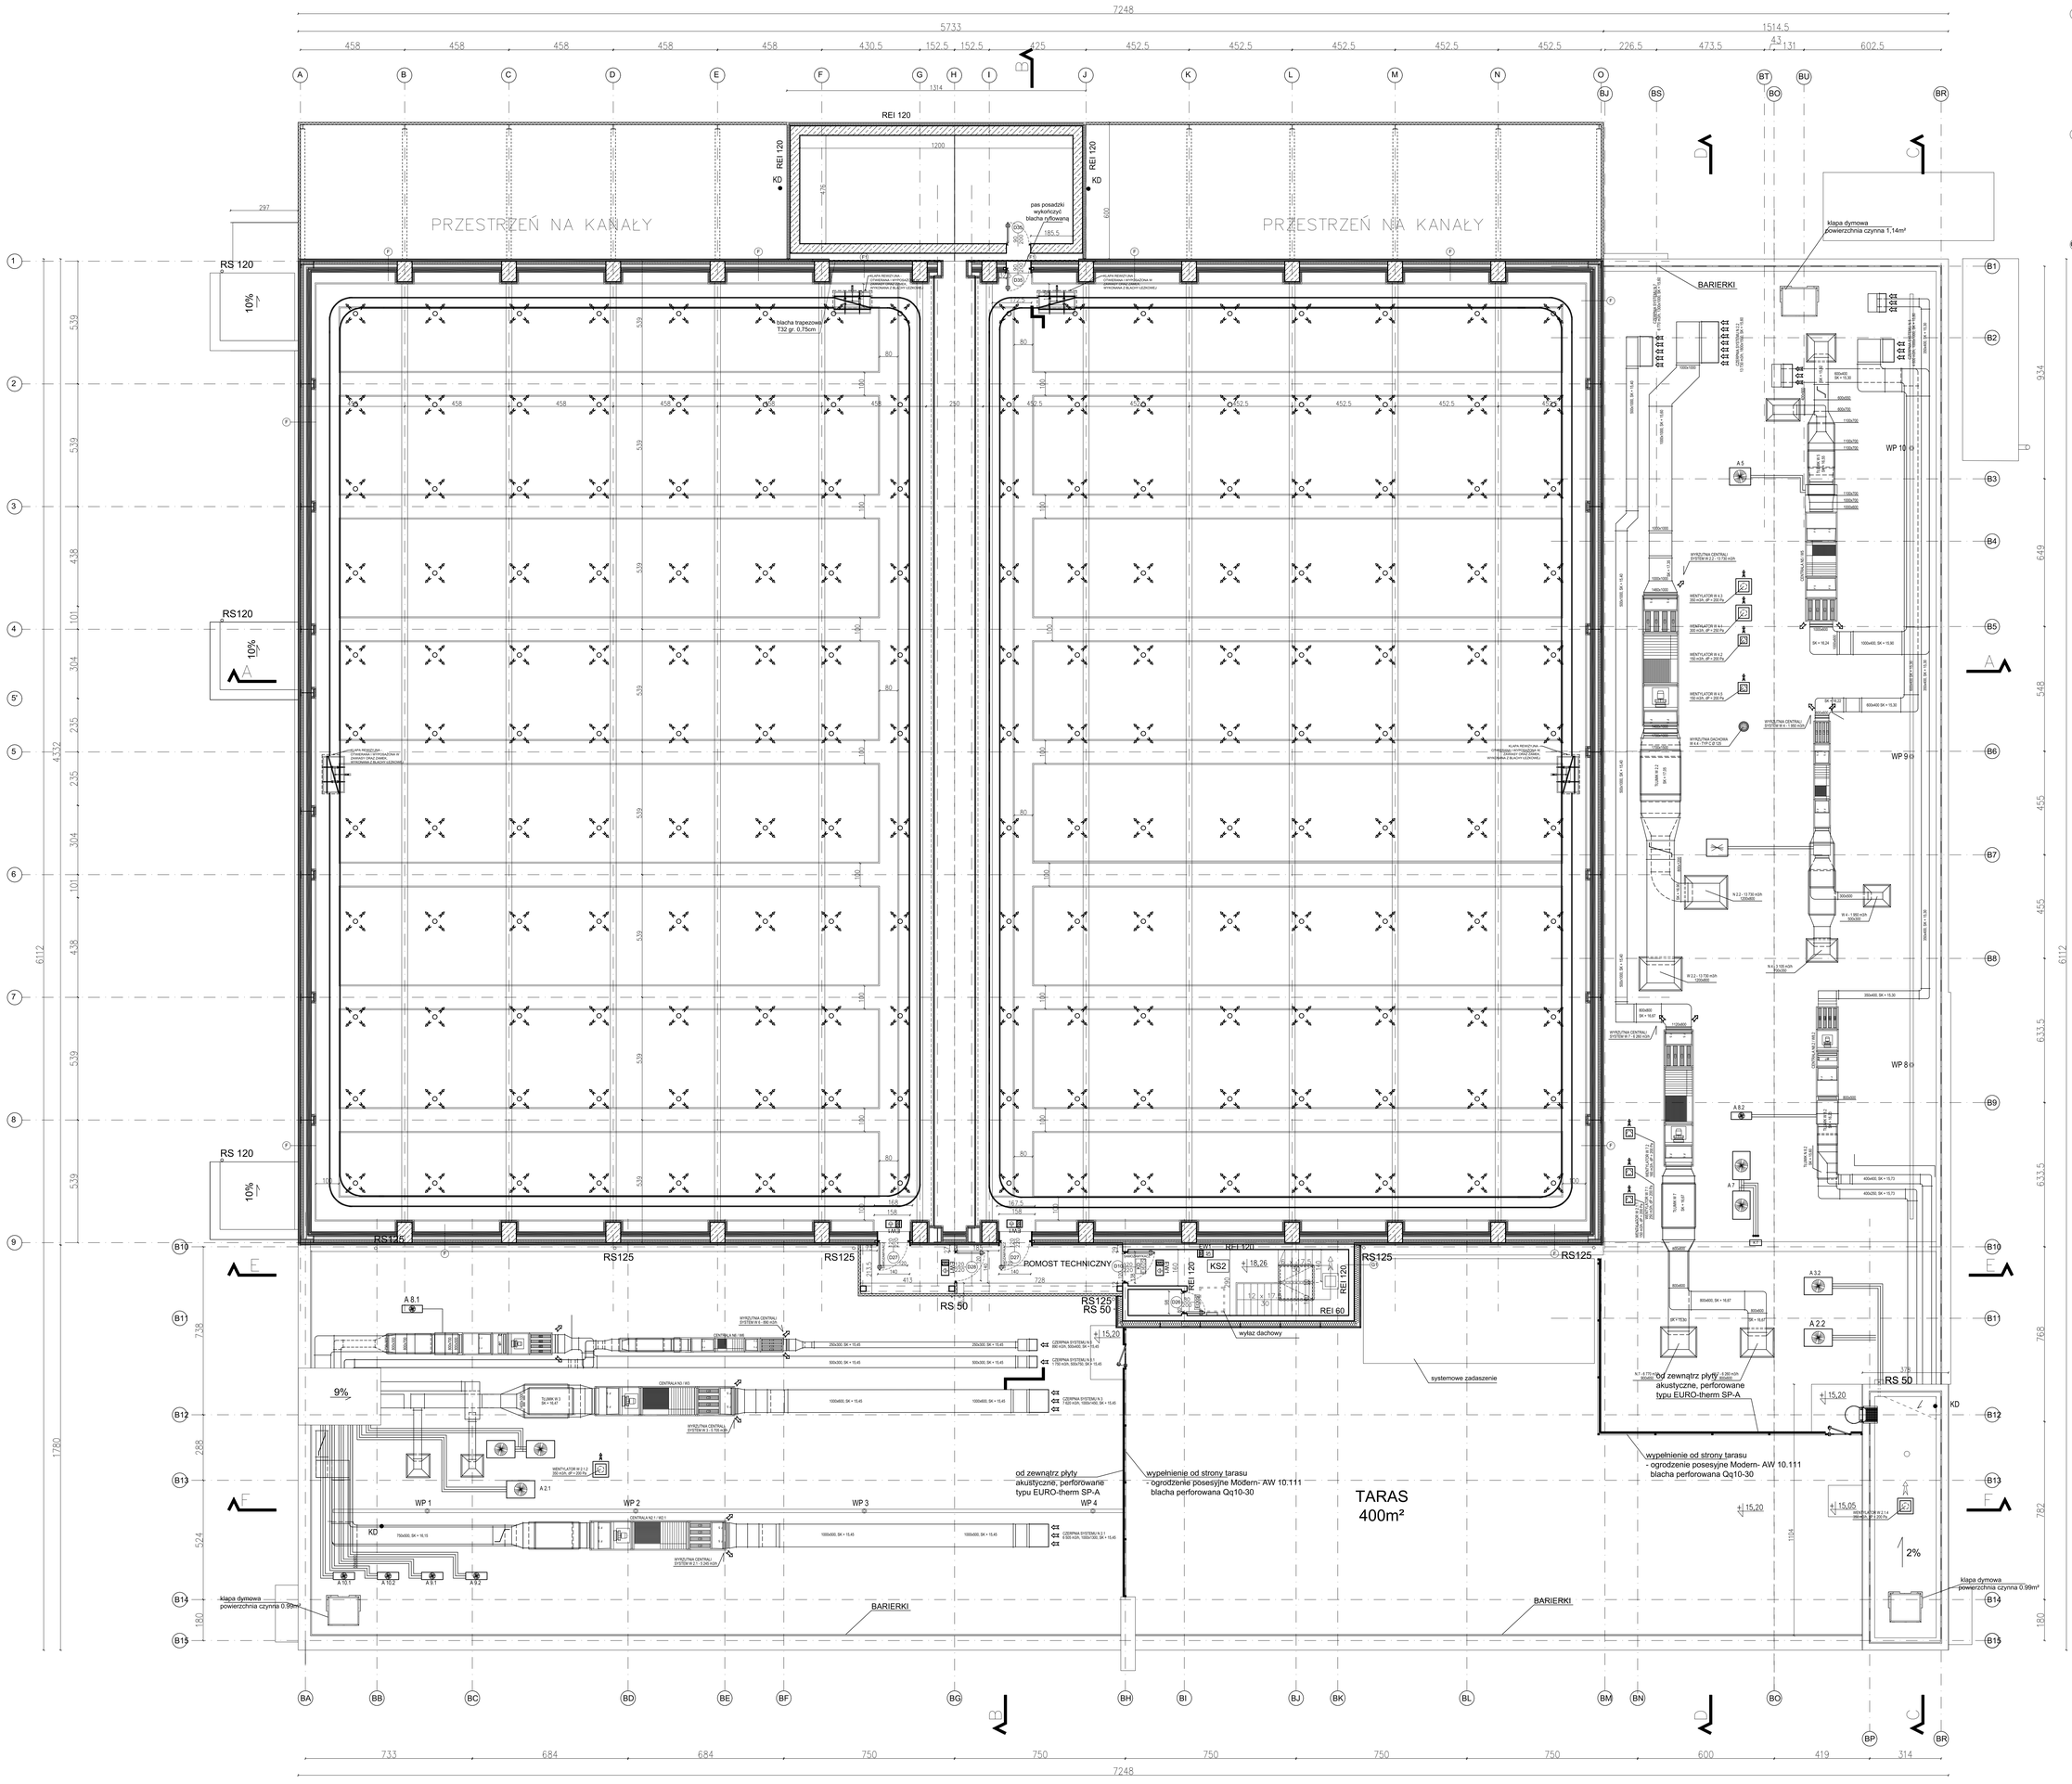

1.Wszystkie roboty należy wykonywać zgodnie z Polskimi Normami, "Warunkami technicznymi Polskimi Normami, "Warunkami technicznymi wykonania i odbioru robót, budowlano-montażowych opracowanymi przez Instytut Techniki Budowla
2.Poziomy posadzek należy zweryfikować i precyzyjnie wytyczyć geodezyjnie na etapie wykonawczym. Odchyłki od projektu należy konsultować z projektantem.
3.Wszelkie elementy ruchome, elementy wyposażenia, w szczególności elementy stolarki i ślusarki okiennej i drzwiowej,szkleń, fasad, okładzin elewacyjnych, balustrad, poręczy i pochwytów, odbojników wewnętrznych i innych należy zamawiać i wykonywać na podstawieweryfikowanych obmiarów rzeczywistych wykonanych na obiekcie.
4.W wykonaniu otworów okiennych w ścianach nie dopuszcza się wymiarów mniejszych niż określone w dokumentacji,a tolerancja dodatnia może wynosić do 20 mm. Każdorazowo weryfikować zgodność szerokości otworu z szerokością okna dla uniknięcia niezgodności.
5.Przy wykonywaniu otworów drzwiowych skorzystaweać wymiary z zestawieniem stolarki oraz faktycznym zamawianymasortymentem dla uniknięcia nieścisłości.
6.Przed wykonaniem każdego otworu w ścianach i stropach weryfikować ich rozmiary z projektowanym asortymentemlub wyposażeniem. Murowanie określonych partii ścian realizować po weryfikacji opracowań branżowych (przebiegi instalacji).
7.Dopuszcza się zastosowanie materiałów zamiennych pod warunkiem, że posiadają one cechy nie gorsze jakościowo techniczne od wskazanych w projekcie, a także pod warunkiem uzyskania zgody projektanta.
8.Każdy element projektowy należy rozpatrywać i rozpoznawać w dokumentacji w kontekście wszystkich rysunków, które do tego elementu sie odnoszą z uwzględnieniem wszystkich informacji opisowych i zasad sztuki budowlanej.
9.Brak wskazania na rysunku technicznym elementu, którego zastosowanie wynika ze znanych lub powszechnie przyjętych rozwiązań w zakresie sztuki budowlanej nie zwalnia wykonawcy z konieczności skalkulowania i zastosowania takiego elementu w porozumieniu z inwestorem, a także z projektantem i za jego zgodą.
10.Należy uwzględnić przejścia przez stropy otworów instalacyjnych rozpatrując i opierając sie o rysunki branżowe.
11.Należy wypuścić pręty ze ścian zewnętrznych celem przewiązania ze ścianami działowymi.
12.W przypadku jakiejkolwiek rozbieżności w dokumentacji należy konsultować sie z projektantem.
13.Zgodnie z art. 22 ust.z dnia 7 lipca 1994 roku Prawo Budowlane (tj. Dz.U. z 2003 roku Nr 207 poz 2016 z późniejszymi zmianami)kierownik budowy ma obowiązek realizacji obiektu zgodnie z obowiązującymi przepisami i sztuką budowlaną.

LEGENDA

OZNACZENIA GRAFICZNE NA RYSUNKU:

- PROJEKTOWANE ELEMENTY Z PŁYTY G/K
- PROJEKTOWANE ELEMENTY MUROWANE I ŻELBETOWE
- PROJEKTOWANE ELEMENTY OBUDOWY ŚCIANY ZEWNĘTRZNEJ,PŁYTA,WARSTWAWA
- PROJEKTOWANA TERMOIZOLACJA Z WELNY MINERALNEJ
- PROJEKTOWANA TERMOIZOLACJA ZE STYROPIANU
- PROJEKTOWANA TERMOIZOLACJA Z PIANY PIR
- PROJEKTOWANE PRZEBICIE PODŁOGI - KRATKA ODPYWOWA
- PROJEKTOWANY PUNKT CZERPALNY

- 2% KIERUNEK I WARTOŚĆ SPADKU
- RS125 OZNACZENIE RURY SPUSTOWEJ
- RN150 OZNACZENIE RYNNY
- PROJEKTOWANE PRZEBICIE PODŁOGI -PROSTOKĄTNE
- PROJEKTOWANE PRZEBICIE PODŁOGI -OKRĄGŁE
- h=30 WYSOKOŚĆ PARAPETU DO WYKOŃCZONEJ PODŁOGI
- RAL 1013 OZNACZENIE KOLORU WYKOŃCZENIA ŚCIANY
- ŚCIEŻKA OZNACZENIE DROGI EWAKUACYJNEJ

- REI 120 PROJEKOWANA MINIMALNA ODPORNOŚĆ OGNIOWA
- OZNACZENIE HYDRANTÓW
- OZNACZENIE PUNKTU DOSTĘPU OKABLOWANIA STRUKTURALNEGO, WG. PROJ. "ELEKS"
- OZNACZENIE SZAFY 10U 600X600 mm, LOKALIZACJA WG. PROJ. ARCH. I PROJEKTU "ELEKS".

OZNACZENIA ELEKTRYKI:

- PH1 PL
- PWT-1 RA-1
- OZNACZENIE EL. ROZPATRYWAĆ WG PROJEKTU ELEKTRYCZNEGO

OZNACZENIA POZIOMÓW:

- ±0,00 KOTA WYSOKOŚCIOWA

OZNACZENIA OKIEN:

- h=1,0 WYSOKOŚĆ PARAPETU OD POZIOMU WYKOŃCZONEJ PODŁOGI
- 500 SZEROKOŚĆ/WYSOKOŚĆ OTWORU W STANIE SUROWYM
- O1 OZNACZENIE DO ZESTAWIENIA 1,2 - rodzaj okna

UWAGA:ROZPATRYWAĆ WRAZ Z ZESTAWIENEM STOLARKI I ŚLUSARKI OKIENNEJ

OZNACZENIA DRZWI:

- 1000 / 2100 OZNACZENIE MINIMALNEJ ODPORNOŚCI OGNIOWEJ DRZWI
- 1000 / 2100 OZNACZENIE DRZWI WYPOSAŻONYCH W SYSTEM KONTROLI DOSTĘPU
- 1000 / 2100 SZEROKOŚĆ/WYSOKOŚĆ OTWORU W ŚWIETLE OŚCIEŻNICY
- D17 OZNACZENIE DO ZESTAWIENIA 1,2,3,... - rodzaj drzwi

UWAGA:ROZPATRYWAĆ WRAZ Z ZESTAWIENEM STOLARKI I ŚLUSARKI DRZWIOWEJ

SYMBOL GRZEJNIKA:

- GRZEJNIK NISKI PODOKIENNY, ROZPATRYWAĆ WG. PROJ. INST. SANITARNYCH
- GRZEJNIK DRABINKOWY, ROZPATRYWAĆ WG. PROJ. INST. SANITARNYCH
- GRZEJNIK DEKORACYJNY AYRO NEW X
- INSTAL-PROJEKT, BM CZARNY MAT. ROZPATRYWAĆ WG. PROJ. INST. SANITARNYCH

ELEMENTY WYPOSAŻENIA SANITARNEGO:

- PRZYKŁADOWE ELEMENTY ZAWARTE W OBRĘBIE RYSUNKU

UWAGA:ELEMENTY WYPOSAŻENIA SANITARNEGO SZCZEGÓŁOWO ROZPATRYWAĆ WG. OSOBNEGO OPRACOWANIA

ELEMENTY WYPOSAŻENIA WNĘTRZ:

- PRZYKŁADOWE ELEMENTY ZAWARTE W OBRĘBIE RYSUNKU

UWAGA:MEBLE SZCZEGÓŁOWO ROZPATRYWAĆ WG. OSOBNEGO OPRACOWANIA

NR REWIZJI	DATA	OPIS
02	28.09.21r.	Uszczegółowienie stolarki drzwiowej wewnętrznej D27 w obrębie kontroli dostępu
01	12.07.21r.	Korekta lokalizacji osi konstrukcyjnych (Sterowych)

Inwestor	ARCHIDES PRACOWNIA ARCHITEKTURY, MARCIN DESPUT 05-171Łomiankі, ul.Dywizjonu 303 tel. kom. 602 423 592
	CYFROWY POLSAT S.A. ul. Łubinowa 4a, 03-879 Warszawa
Nazwa	Budynek produkcyjno-magazynowy - Studio Nagrań 6
Adres	ul. Ursta 4, 03-877 Warszawa działka nr 6/5, 26, 27, 28/1, 28/2, 30; obręb ew. 4-11-14
Branża	ARCHITEKTURA PODPIS
Projektant	mgr inż. arch. Marcin Desput NR UPR. 2/7/R-39/ILOIA/08 w spec. arch. b.o.
Sprawdzający	mgr inż. arch. Joanna Lichwała NR UPR. 2/LO/DOKW/2015 w spec. arch. b.o.
Opracowanie	mgr inż. arch. Natalia Bąkowska
Stadium	PROJEKT WYKONAWCZY 06.2020r.
Nazwa rysunku	WYJŚCIE NA POMOSTY TECHNICZNE 1:100

Nr. rys. 5 / Ark. 02