


Schemat dodatkowego obciążenia konstrukcji dachu  
1:200

Format  
A3

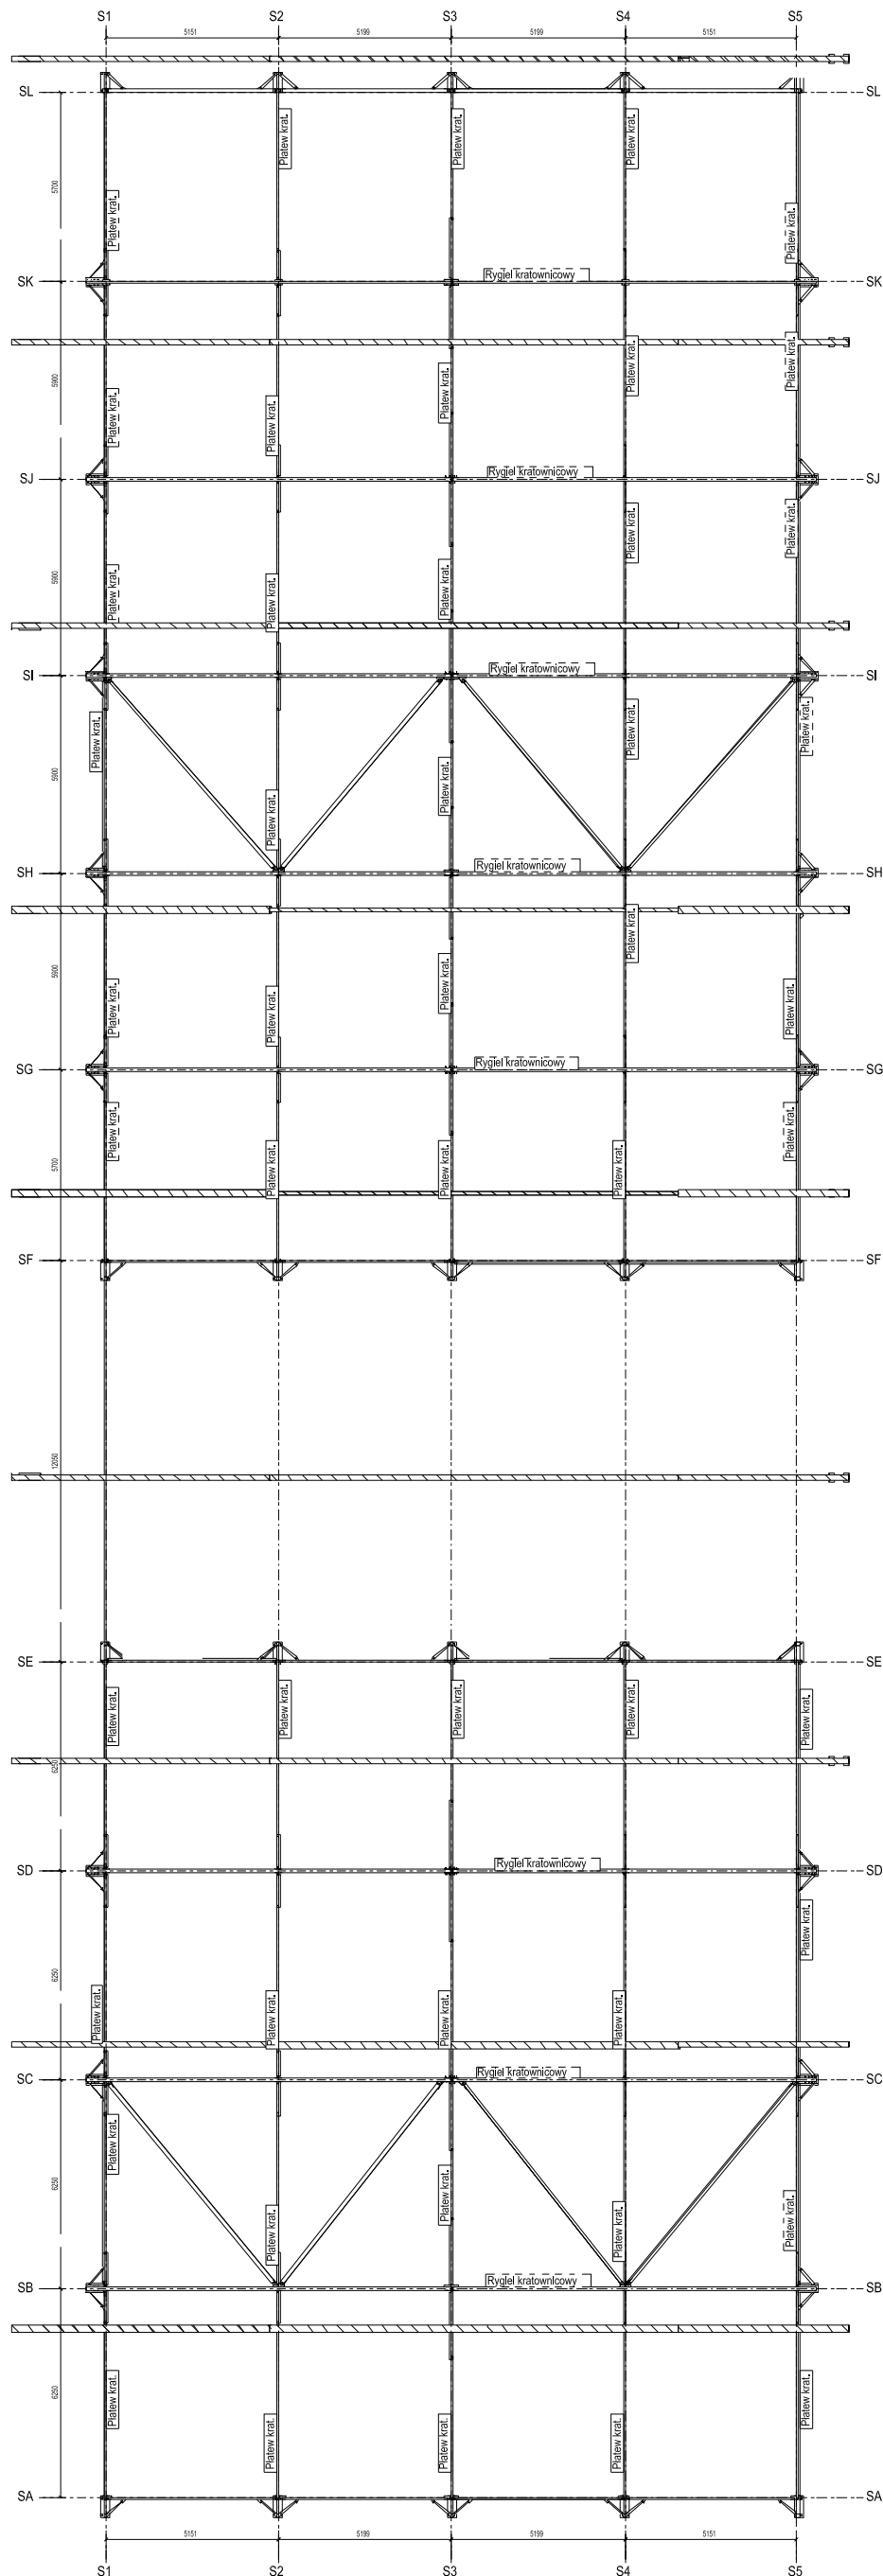

MAKSYMALNE OBCIĄŻENIE RYGLA KRATOWNICOWEGO - 1400kg  
MAKSYMALNE OBCIĄŻENIE PŁATWI - 600kg

Nr	Opis rewizji		Data rewizji	
 93-460 Łódź ul. Łaskowice 7/9 tel. +48 502 479 204 biuro@agrgroup.pl	Projektant	mgr inż. Marcin Awler	upr. nr LOD/0732/PWOK/07	
	Opracował	mgr inż. Błażej Abratkiewicz		
	Sprawdzający			
	Branża	konstrukcja		
	Stadium	projekt powykonawczy		
Investor	Cyfrowy Polsat S.A.			
Obiekt	Budynek produkcyjno magazynowy			
Tytuł	Przebudowa budynku produkcyjno - magazynowego: Hala			
Adres	ul. Łubinowa 4a, 03-878 Warszawa	Data:	06.2017	Nr rys. H-1
Nazwa rysunku	Schemat dodatkowego obciążenia konstrukcji dachu	Skala:	1:100	