


Przekrój

1:100

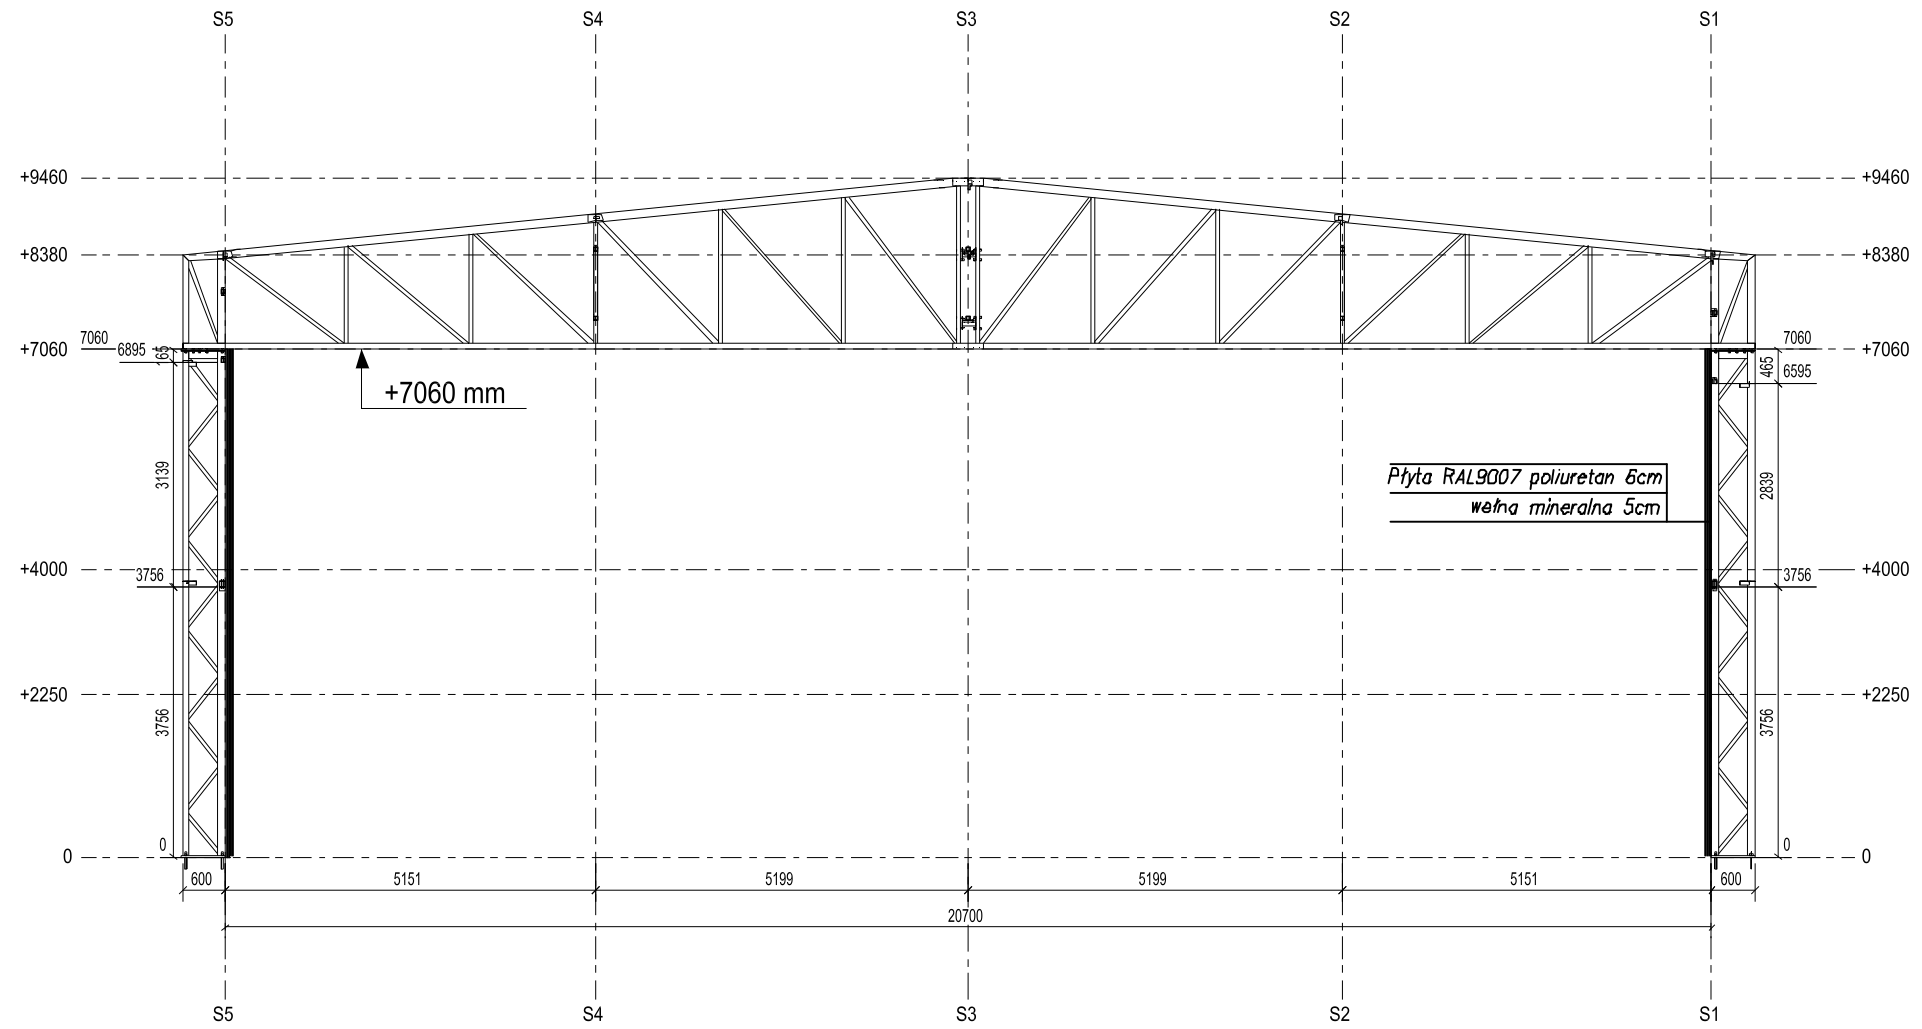

Nr	Opis rewizji	Data rewizji
AGR <small>Group</small> 93-460 Łódź ul. Łaskowice 7/9 tel. +48 502 479 204 biuro@agrgroup.pl	Projektant	mgr inż. Marcin Awier
	Opracował	mgr inż. Błażej Abratkiewicz
	Sprawdzający	
	Branża	konstrukcja
Inwestor	Cyfrowy Polsat S.A.	
Obiekt	Budynek produkcyjno magazynowy	
Tytuł	Przebudowa budynku produkcyjno - magazynowego: Hala M5	
Adres	ul. Łubinowa 4a, 03-878 Warszawa	
Stadium	projekt wykonawczy	Data: 02.2017
Nazwa rysunku	Przekrój	Skala: 1:30
		Nr rys. Rys. 1