# RZUT TARASU

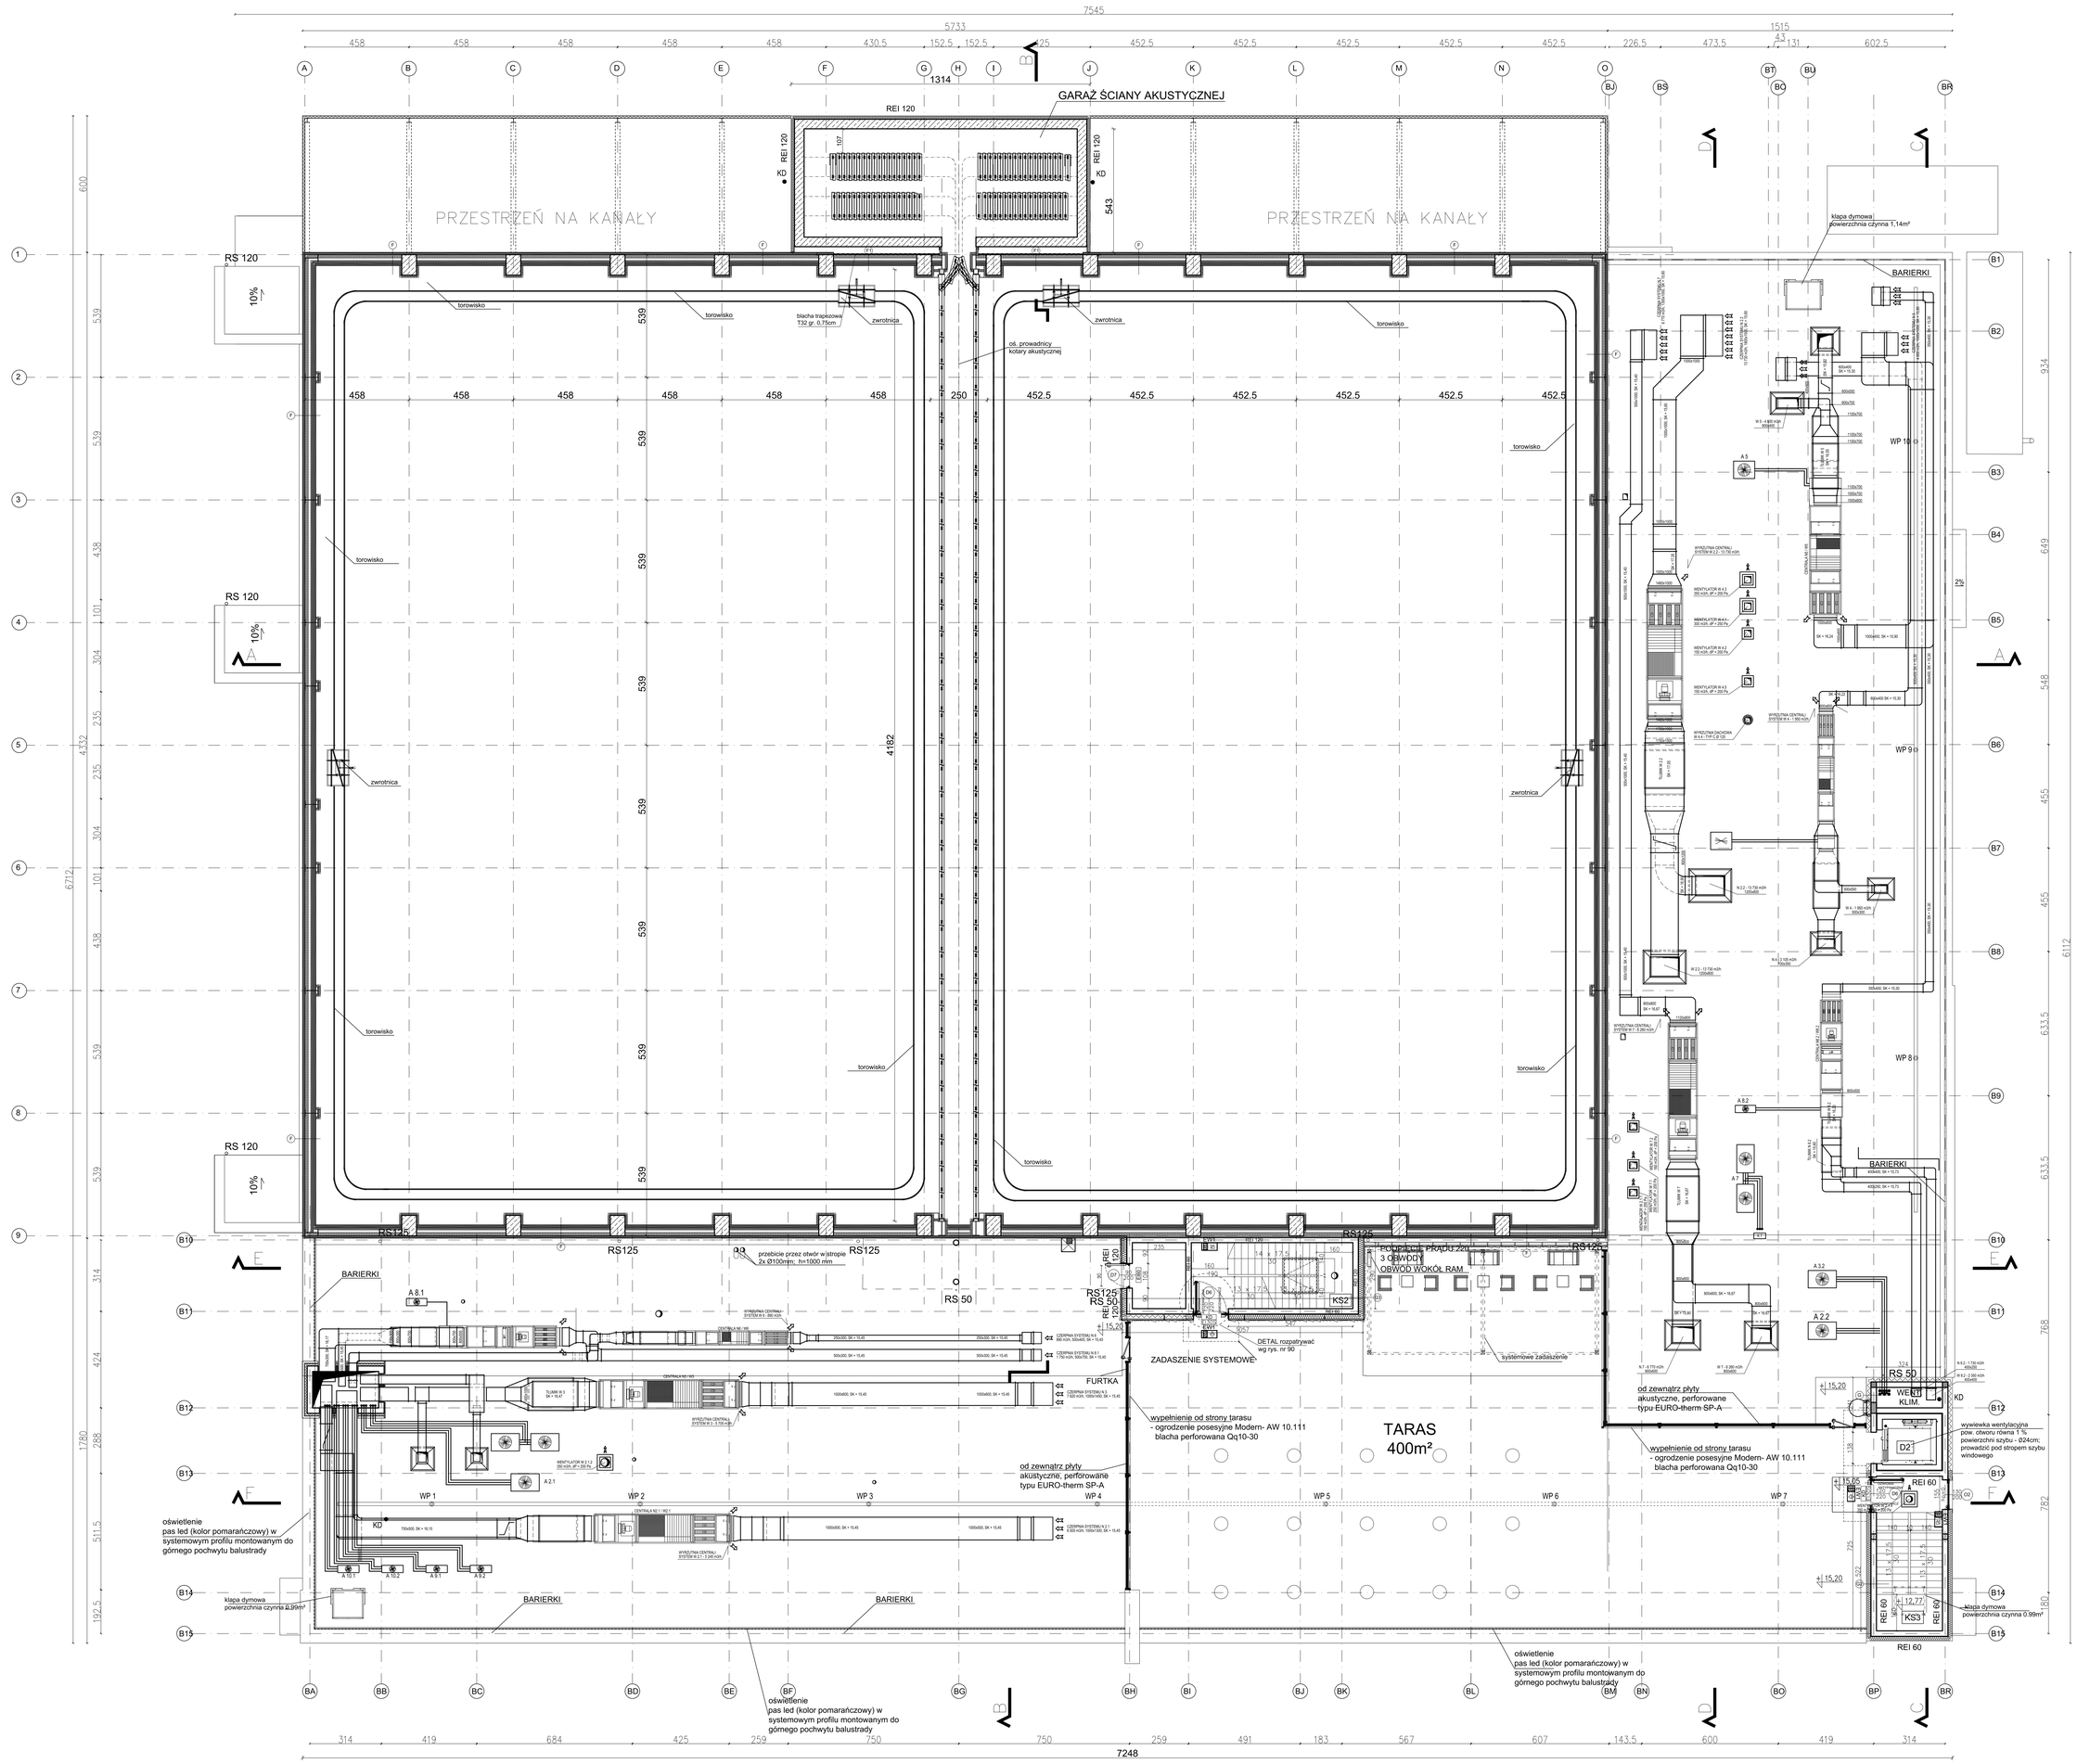


**F** - płyta warstwowa z wypełnieniem z wełny mineralnej 10cm
-profil C250 co 2,5m (pomiędzy profilami płyty z wełny mineralnej STALROCK MAX 15cm i pustka powietrzna 10cm)
-blacha trapezowa 32 gr 1,25mm
-folia akustyczna Semag 3mm FD1
-płyty z wełny mineralnej STALROCK MAX - 10cm
-wełna z włókniną szklaną WENTIROCK F - 10cm
-ściany pokryte wełonem w kolorze czarnym lub ciemnoszarym, matowym, absorbującym światło

**F1** - blacha trapezowa T32 gr 0,75mm mocowana w pionie na kontownikach miedzy profilami
-profil C250 co 2,5m (pomiędzy profilami płyty z wełny mineralnej STALROCK MAX 15cm i pustka powietrzna 10cm)
-blacha trapezowa 32 gr 1,25mm
-folia akustyczna Semag 3mm FD1
-płyty z wełny mineralnej STALROCK MAX - 10cm
-wełna z włókniną szklaną WENTIROCK F - 10cm
-ściany pokryte wełonem w kolorze czarnym lub ciemnoszarym, matowym, absorbującym światło

**G** - tynki gipsowe maszynowe + gładź gipsowa
- ściana murowa SILKA - 24cm
- styropian - 20cm
- tynk Dryvit Ameristone T

**G1** - tynki gipsowe maszynowe + gładź gipsowa
- ściana murowa SILKA - 24cm
- wełna mineralna - 20 cm
- panel elewacyjny RockPanel COLORS

**G2** - tynki gipsowe maszynowe + gładź gipsowa
- ściana murowa SILKA - 24cm
- niepalna wełna mineralna - 20cm
- tynk Dryvit Ameristone T

**G3** - tynki gipsowe maszynowe + gładź gipsowa
- ściana murowa SILKA - 24cm
- wełna mineralna - 20cm
- profile elewacyjne Arcelor Mittal Crescendo

## LEGENDA

OZNACZENIA GRAFICZNE NA RYSUNKU:

- PROJEKTOWANE ELEMENTY Z PŁYTY GK
- PROJEKTOWANE ELEMENTY MUROWANE I ŻELBETOWE
- PROJEKTOWANA ELEMENTY OBUDOWY ŚCIANY ZEWNĘTRZNEJ PŁYTA WARSTWOWA
- PROJEKTOWANA TERMOIZOLACJA Z WEŁNY MINERALNEJ
- PROJEKTOWANA TERMOIZOLACJA ZE STYROPIANU
- PROJEKTOWANA TERMOIZOLACJA Z PIANY PIR
- PROJEKTOWANE PRZEBIEGIE PODŁOGI - KRATKA ODPYWOWA
- PROJEKTOWANY PUNKT CZERPALNY

2% KIERUNEK I WARTOŚĆ SPADKU
RS125 OZNACZENIE RURY SPUSTOWEJ
RN150 OZNACZENIE RYNNY
PROJEKTOWANE PRZEBIEGIE PODŁOGI -PROSTOKĄTNE
PROJEKTOWANE PRZEBIEGIE PODŁOGI -OKRĄGŁE
h=+30 WYSOKOŚĆ PARAPETU DO WYKOŃCZONEJ PODŁOGI
RAL 1013 OZNACZENIE KOLORU WYKOŃCZENIA ŚCIANY
EWA 1 OZNACZENIE DROGI EWAKUACYJNEJ

REI 120 PROJEKOWANA MINIMALNA ODPORNOŚĆ OGNIOWA
OZNACZENIE HYDRANTÓW
OZNACZENIE PUNKTU DOSTĘPU OKABLOWANIA STRUKTURALNEGO WG. PROJ. "ELEKS"
OZNACZENIE SZAFY 10U 600X800 mm. LOKALIZACJA WG. PROJ. ARCH. I PROJEKTU "ELEKS".

OZNACZENIA ELEKTRYKI:

PH1 PL
PWT-1 RA-1
OZNACZENIE EL. ROZPATRYWAĆ WG PROJEKTU ELEKTRYCZNEGO

OZNACZENIA POZIOMÓW:

+3,00 KOTA WYSOKOŚCIOWA

OZNACZENIA OKIEN:

h=1,30 WYSOKOŚĆ PARAPETU DO POZIOMU WYKOŃCZONEJ PODŁOGI
1000 SZEROKOŚĆ/WYSOKOŚĆ OTWORU W STANIE SUROWYM
01 OZNACZENIE OKNA ZESTAWIENIA 1.2 - rodzaj okna
UWAGA ROZPATRYWAĆ WRAZ Z ZESTAWIENIEM STOLARKI I ŚLUSARKI OKIENNEJ

OZNACZENIA DRZWI:

EW 1 OZNACZENIE MINIMALNEJ ODPORNOŚCI OGNIOWEJ DRZWI
AD OZNACZENIE DRZWI WYPOSAŻONYCH W SYSTEM KONTROLI DOSTĘPU
1000 SZEROKOŚĆ/WYSOKOŚĆ OTWORU W ŚWIETLE OŚCIEŻNICY
01 OZNACZENIE DO ZESTAWIENIA 1,2,3,... - rodzaj drzw
UWAGA ROZPATRYWAĆ WRAZ Z ZESTAWIENIEM STOLARKI I ŚLUSARKI DRZWIOWEJ

SYMBOL GRZEJNIKA:

GRZEJNIK NISKI PODOKIENNY, ROZPATRYWAĆ WG. PROJ. INST. SANITARNYCH
GRZEJNIK DRABINKOWY, ROZPATRYWAĆ WG. PROJ. INST. SANITARNYCH
GRZEJNIK DEKORACYJNY AFRO NEW X
INSTAL-PROJEKT, BM CZARNY MAT ROZPATRYWAĆ WG. PROJ. INST. SANITARNYCH

ELEMENTY WYPOSAŻENIA SANITARNEGO:

PRZYKŁADOWE ELEMENTY ZAWARTE W OBRĘBIE RYSUNKU
UWAGA:ELEMENTY WYPOSAŻENIA SANITARNEGO SZCZEGÓŁOWO ROZPATRYWAĆ WG. OSOBNEGO OPRACOWANIA

ELEMENTY WYPOSAŻENIA WNĘTRZ:

PRZYKŁADOWE ELEMENTY ZAWARTE W OBRĘBIE RYSUNKU
UWAGA:MEBLE SZCZEGÓŁOWO ROZPATRYWAĆ WG. OSOBNEGO OPRACOWANIA

1.Wszystkie roboty należy wykonywać zgodnie z Polskimi Normami, "Warunkami technicznymi Polskimi Normami, "Warunkami technicznymi wykonania i odbioru robót, budowlano-montażowych opracowanymi przez Instytut Techniki Budowla
2.Poziomy posadzek należy zweryfikować i precyzyjnie wytyczyć geodezyjnie na etapie wykonawczym. Odchyłki od projektu należy konsultować z projektantem.
3.Wszelkie elementy ruchome, elementy wyposażenia, w szczególności elementy stolarki i ślusarki okiennej i drzwiowej,szkłaki, fasad, okładzin elewacyjnych, balustrad, poręczy i pochwytów, odbojników wewnętrznych i innych należy zamawiać i wykonywać na podstawiezweryfikowanych obmiarów rzeczywistych wykonanych na obiekcie.
4.W wykonaniu otworów okiennych w ścianach nie dopuszcza się wymiarów mniejszych niż określone w dokumentacji,a tolerancja dodatnia może wynosić do 20 mm. Każdorazowo weryfikować zgodność szerokości otworu z szerokością okna dla uniknięcia niezgodności.
5.Przy wykonywaniu otworów drzwiowych skonfrontować wymiary z zestawieniem stolarki oraz faktycznym zamawianymasortymentem dla uniknięcia nieścisłości.
6.Przed wykonaniem każdego otworu w ścianach i stropach weryfikować ich rozmiary z projektowanym asortymentemlub wyposażeniem. Murowanie określonych partii ścian realizować po weryfikacji opracowań branżowych (przebiegi instalacji).
7.Dopuszcza się zastosowanie materiałów zamiennych pod warunkiem, że posiadają one cechy nie gorsze jakościowoi technicznie od wskazanych w projekcie, a także pod warunkiem uzyskania zgody projektanta.
8.Każdy element projektowy należy rozpatrywać i rozpoznawać w dokumentacji w kontekście wszystkich rysunków, które do tego elementu sie odnoszą z uwzględnieniem wszystkich informacji opisowych i zasad sztuki budowlanej.
9.Brak wskazania na rysunku technicznym elementu, którego zastosowanie wynika ze znanych lub powszechnie przyjętych rozwiązań w zakresie sztuki budowlanej nie zwalnia wykonawcy z konieczności skalkulowania i zastosowania takiego elementu w porozumieniu z inwestorem, a także z projektantem i za jego zgodą.
10.Należy uwzględnic przejścia przez stropy otworów instalacyjnych rozpatrując i opierając sie o rysunki branżowe.
11.Należy wyzucić pręty ze ścian zewnętrznych celem przewiązania ze ścianami działowymi.
12.W przypadku jakiejkolwiek rozbieżności w dokumentacji należy konsultować sie z projektantem.
13.Zgodnie z art. 22 ust.z dnia 7 lipca 1994 roku Prawo Budowlane (tj. Dz.U. z 2003 roku Nr 207 poz 2016 z późniejszymi zmianami)kierownik budowy ma obowiązek realizacji obiektu zgodnie z obowiązującymi przepisami i sztuką budowlaną.

| NR REWIZJI | DATA | OPIS |
|---|---|---|
| 01 | 15.03.22r. | Uszczegółowienie w obrębie ogrodzenia. Uszczegółowienie w obrębie sposobu montażu blachy dekoracyjnej. |

| | |
|---|---|
| ARCHIDES | ARCHIDES PRACOWNIA ARCHITEKTURY, MARCIN DESPUT<br>ul.111Łodzi ul.Obywatelska 174 tel. kom. 602 423 592 |
| Inwestor | CYFROWY POLSAT S.A.<br>ul. Lubicowa 4a, 03-878 Warszawa |
| Nazwa | Budynek produkcyjno-magazynowy - Studio Nagrań 6 |
| Adres | ul. Ulrata 4, 03-877 Warszawa<br>działka nr 6/5, 28, 27, 28/1, 28/2, 30; obręb ew. 4-11-14 |
| Branża | ARCHITEKTURA / PODPIS |
| Projektant | mgr inż. arch. Marcin Desput — NR UPR: 27/R-39/LOIA/08 w spec. arch. b.o. |
| Sprawdzający | mgr inż. arch. Joanna Lichwałło — NR UPR: 21/LOOKK/2015 w spec. arch. b.o. |
| Opracowanie | mgr inż. arch. Natalia Bąkowska |
| Stadium | PROJEKT WYKONAWCZY — 06.2020r |
| Nazwa rysunku | RZUT TARASU — 1:100 |
| No rys. | 4 |
| REW | 01 |