


# Schemat obciążeń w pasie dolnym kratownicy

1:250

Format:  
A3

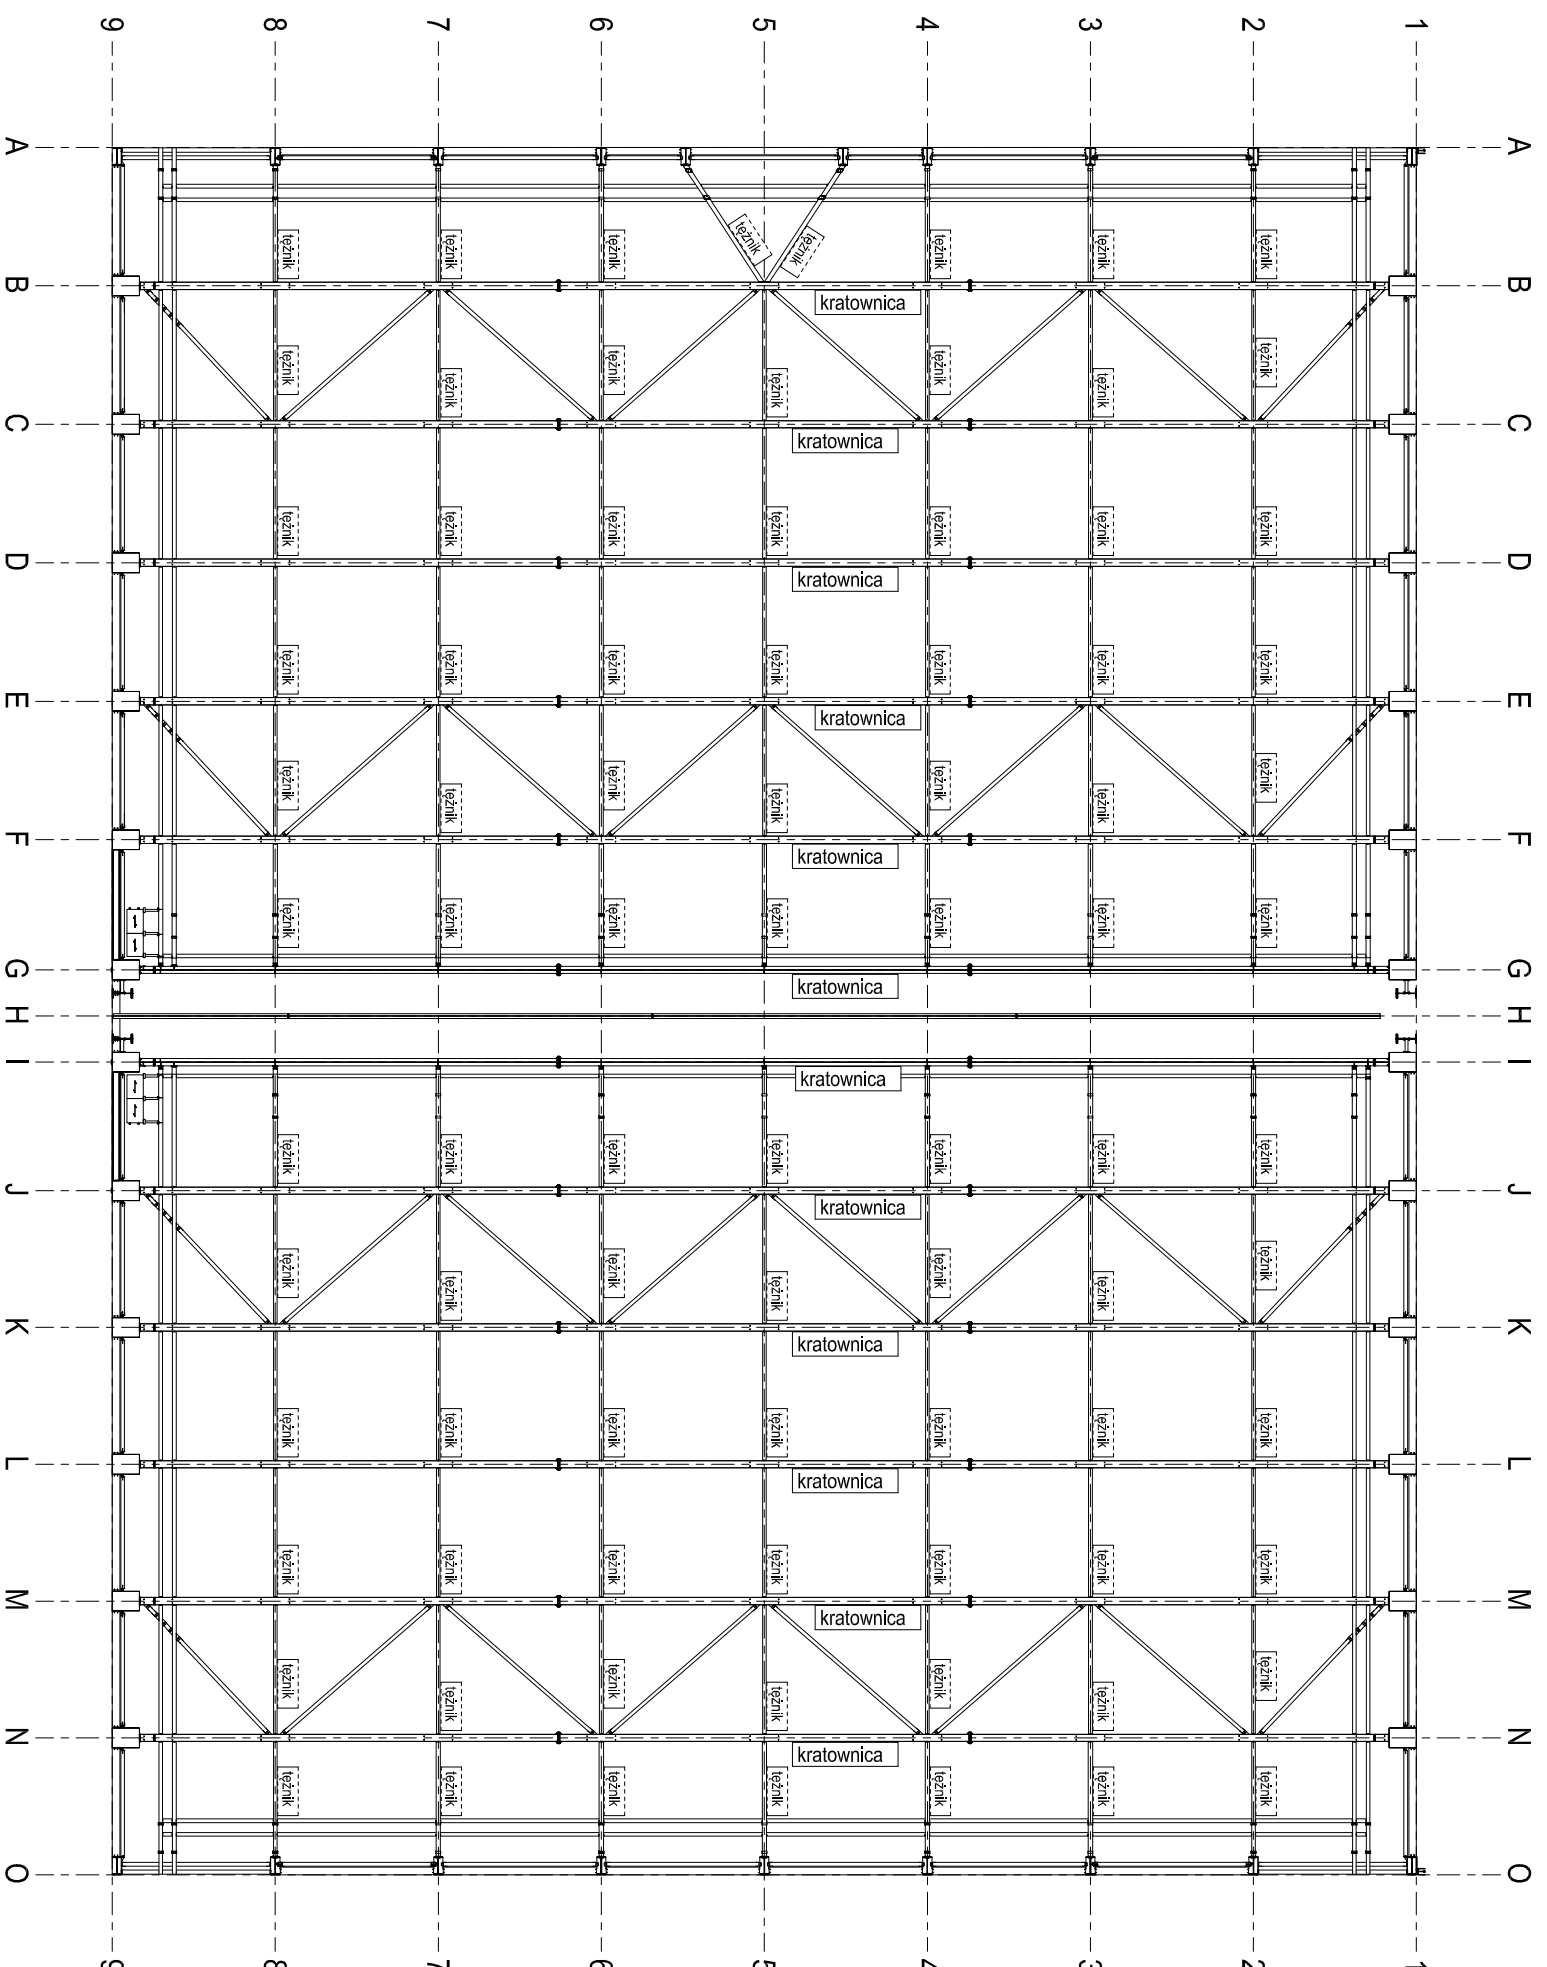

**MAKSYMALNE OBCIĄŻENIE KRATOWNICY - 5000KG**  
**MAKSYMALNE OBCIĄŻENIE TĘŻNIKÓW - 800KG**

Nr	Opis rewizji	Data rewizji																				
	<table border="1"> <tr> <td></td> <td>Projektant</td> <td>mgr inż. Marcin Awiś</td> <td>upr. nr LDD/0732/PWOK/07</td> </tr> <tr> <td>93-469 Łódź ul. Lubinek 24 tel. +48 502 479 204 www.nastal.com.pl office@nastal.com.pl</td> <td>Operacjonal</td> <td>mgr inż. Beata Abramkiewicz</td> <td></td> </tr> <tr> <td></td> <td>Sprawdzający</td> <td></td> <td></td> </tr> <tr> <td></td> <td>Branża</td> <td>konstrukcja</td> <td></td> </tr> <tr> <td></td> <td>Stadium</td> <td>projekt wykonawczy</td> <td></td> </tr> </table>		Projektant	mgr inż. Marcin Awiś	upr. nr LDD/0732/PWOK/07	93-469 Łódź ul. Lubinek 24 tel. +48 502 479 204 www.nastal.com.pl office@nastal.com.pl	Operacjonal	mgr inż. Beata Abramkiewicz			Sprawdzający				Branża	konstrukcja			Stadium	projekt wykonawczy		
	Projektant	mgr inż. Marcin Awiś	upr. nr LDD/0732/PWOK/07																			
93-469 Łódź ul. Lubinek 24 tel. +48 502 479 204 www.nastal.com.pl office@nastal.com.pl	Operacjonal	mgr inż. Beata Abramkiewicz																				
	Sprawdzający																					
	Branża	konstrukcja																				
	Stadium	projekt wykonawczy																				
	<table border="1"> <tr> <td>Investor</td> <td>CYFROWY POLSAT S.A., ul. Lubinowa 4a, 03-978 Warszawa</td> </tr> <tr> <td>Obiekt</td> <td>Budynek produkcyjno-magazynowy</td> </tr> <tr> <td>Tytuł</td> <td>Budynek produkcyjno-magazynowy - Studio Magran 6</td> </tr> <tr> <td>Adres</td> <td>ul. Urala 4, 03-877 Warszawa</td> </tr> <tr> <td>Nazwa rysunku</td> <td>Schemat obciążeń w pasie dolnym kratownicy</td> </tr> </table>	Investor	CYFROWY POLSAT S.A., ul. Lubinowa 4a, 03-978 Warszawa	Obiekt	Budynek produkcyjno-magazynowy	Tytuł	Budynek produkcyjno-magazynowy - Studio Magran 6	Adres	ul. Urala 4, 03-877 Warszawa	Nazwa rysunku	Schemat obciążeń w pasie dolnym kratownicy	<table border="1"> <tr> <td>Data:</td> <td>02.2023</td> <td>Nr rys.</td> <td>SO1</td> </tr> <tr> <td>Skala:</td> <td>1:250</td> <td></td> <td></td> </tr> </table>	Data:	02.2023	Nr rys.	SO1	Skala:	1:250				
Investor	CYFROWY POLSAT S.A., ul. Lubinowa 4a, 03-978 Warszawa																					
Obiekt	Budynek produkcyjno-magazynowy																					
Tytuł	Budynek produkcyjno-magazynowy - Studio Magran 6																					
Adres	ul. Urala 4, 03-877 Warszawa																					
Nazwa rysunku	Schemat obciążeń w pasie dolnym kratownicy																					
Data:	02.2023	Nr rys.	SO1																			
Skala:	1:250																					