


Rzut głównej konstrukcji dachu
1:100

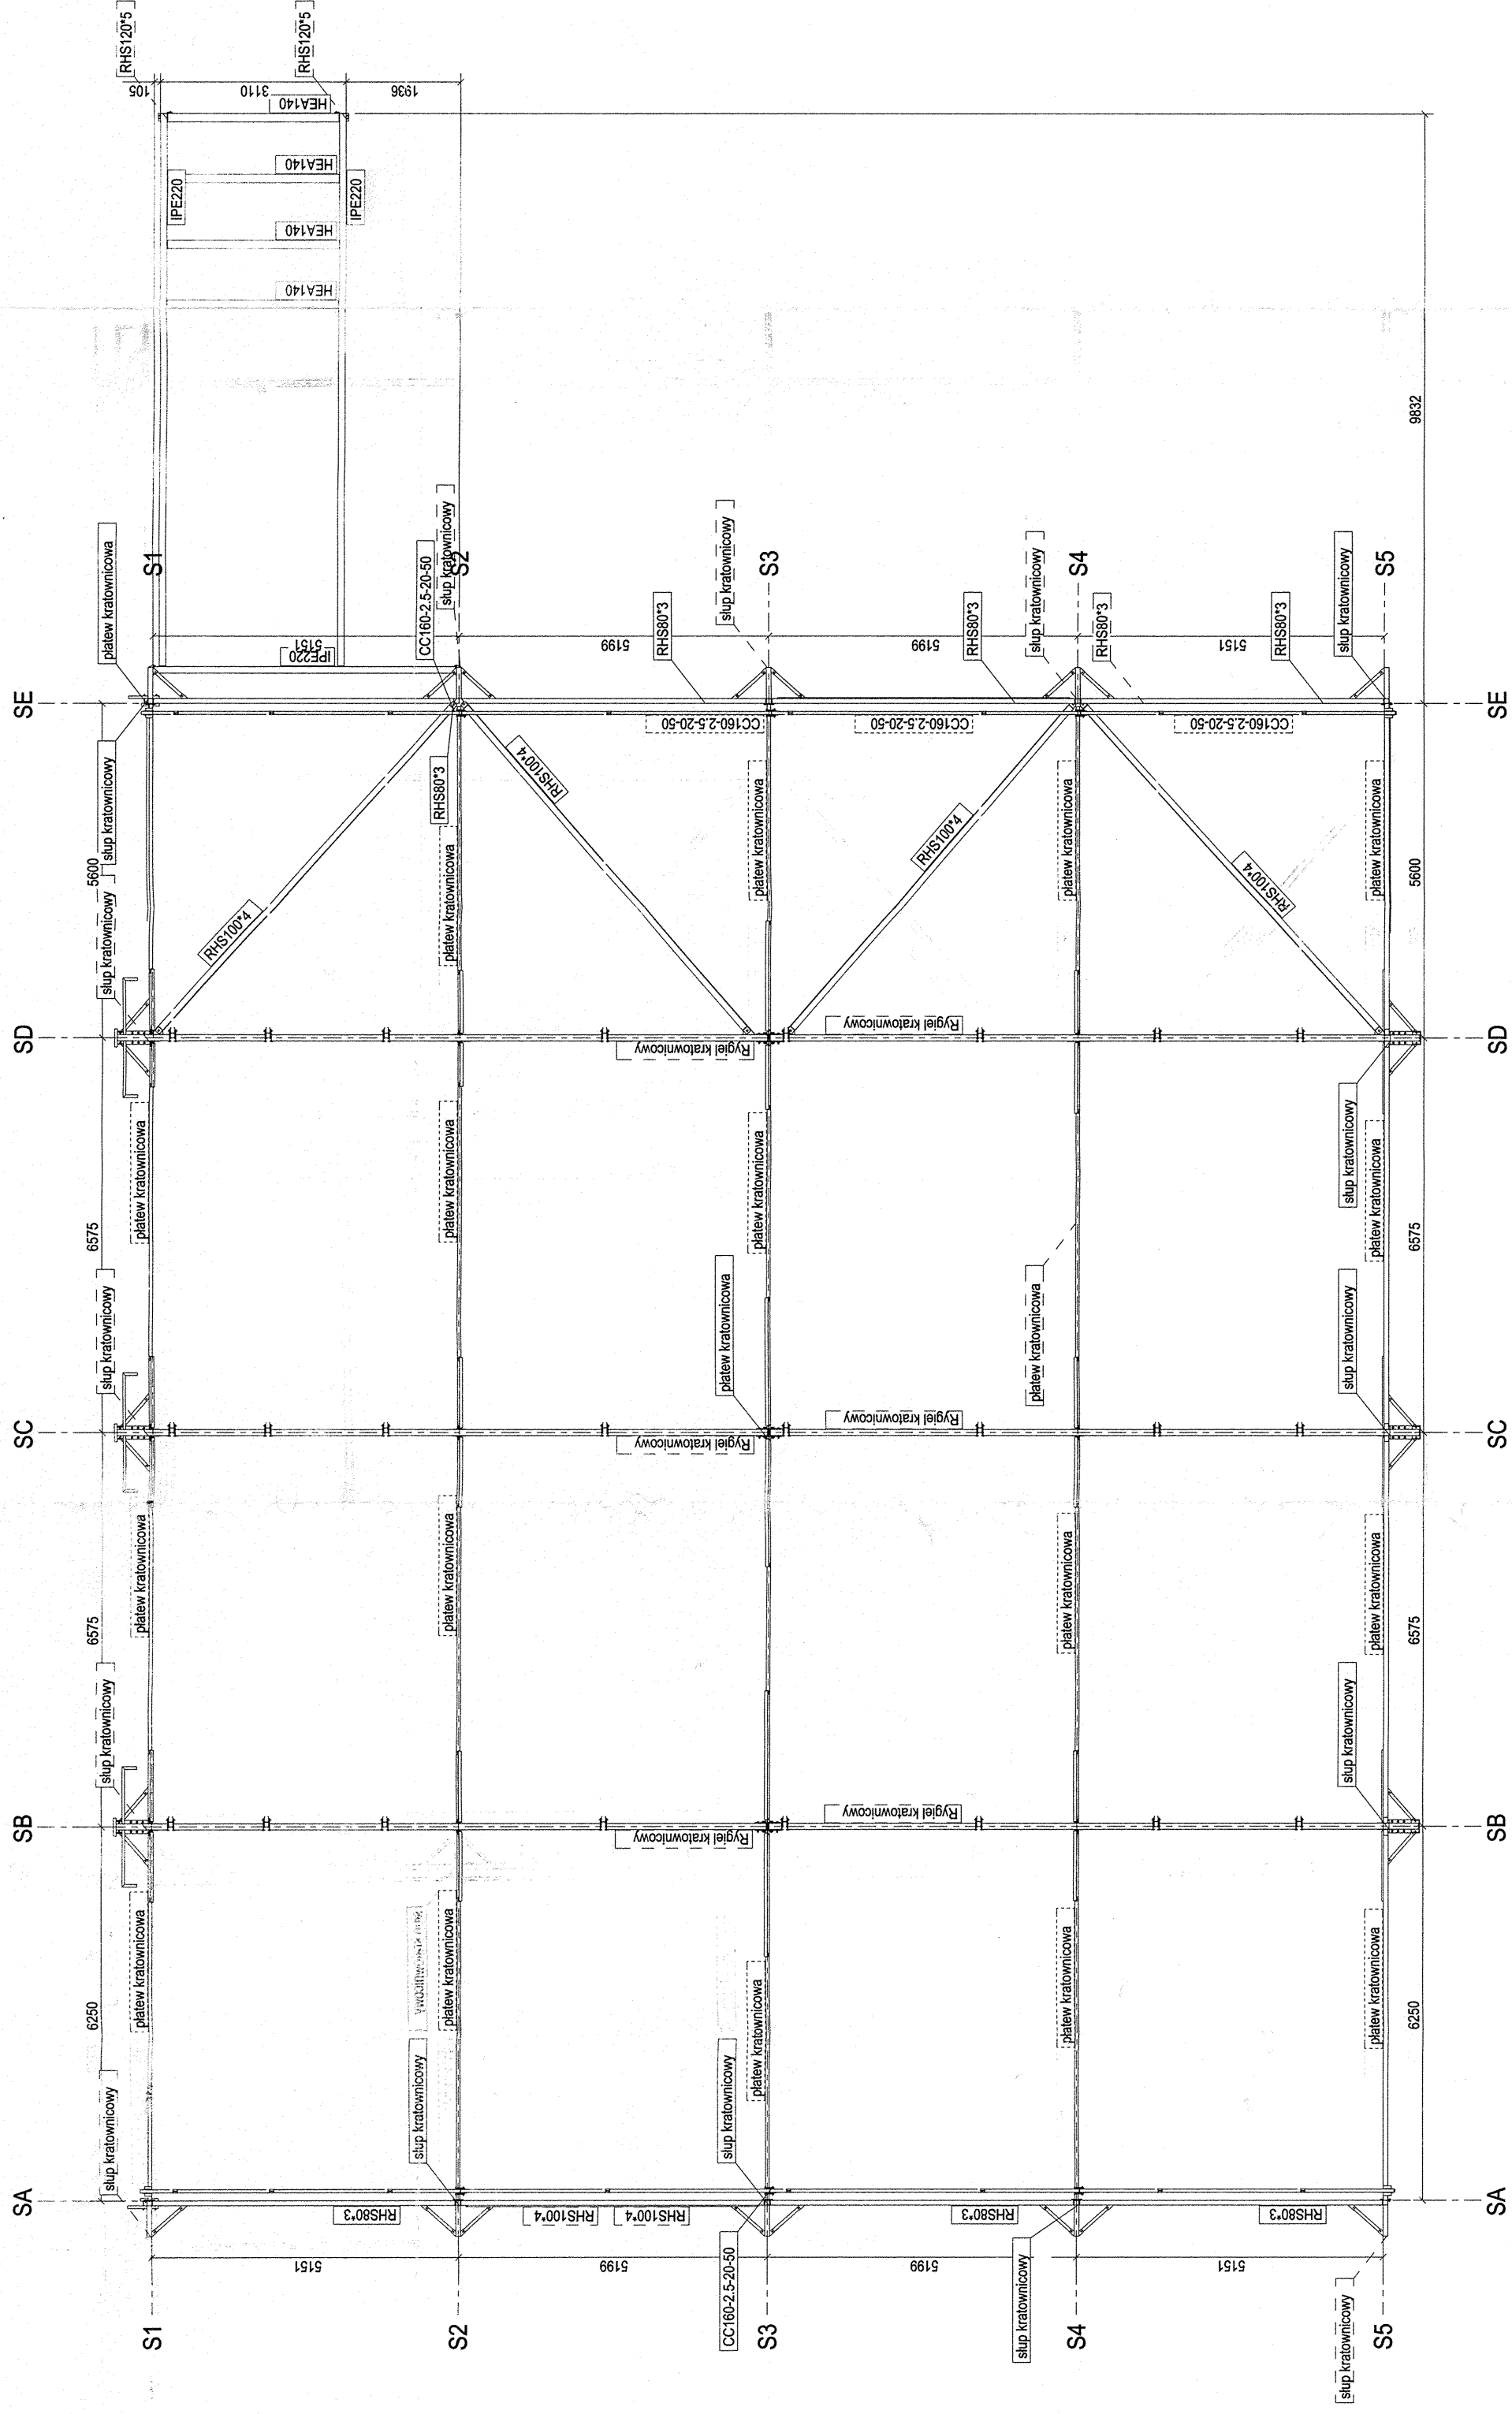

MAKSYMALNE OBCIĄŻENIE RYGLA KRATOWNICOWEGO - 1500kg
 MAKSYMALNE OBCIĄŻENIE PŁATWI - 600kg

Nr	Opis rewizji	Data rewizji
AGR Group	mgr inż. Marcin Awler mgr inż. Błażej Abrakiewicz	upr. nr. LOD01732PWOK07
Projektant	mgr inż. Marcin Awler	
Opracował	mgr inż. Błażej Abrakiewicz	
Sprawdzaający	konstrukcja	
Branża	Stadium	projekt
Investor	Cyflony Pólska S.A.	
Obiekt	Biurowiec produkcyjno magazynowy	
Tytuł	PRZEKŁAD Z REZUMOWA CZĘŚCI UŁAGAZOWA I NA FOTOREZERWUJĄCY PRODUKCYJNY BIUROWIEC	
Adres	ul. Lubowa 4a, 03-478 Warszawa	
Nazwa rysunku	Schemat obciążenia konstrukcji	
	Date: 03.2022	Nr rys.: H-1
	Skala: 1:100	