


ZESTAWIENIE POWIERZCHNI UŻYTKOWEJ		
NR	NAZWA POM.	POW.[m2]
0.1	Śluza akust. wejściowa	3,31
0.2	Kuchnia	10,80
0.3	Studio	1631,61
0.4	Szatnia	57,70
0.5	Sklepik	14,75
0.6	Hall wejściowy	189,70
0.7	Śluza akustyczna	4,60
0.8	Toaleta męska	48,68
0.9	Toaleta-niepełnosprawni	5,03
0.10	Toaleta damska	51,97
0.11	Rozdzielnia	11,66
0.12	Wązeł C.O.	9,88
0.13	Magazyn	13,28
0.14	WC	10,72
0.15	Magazyn	82,08
0.16	Magazyn	118,07
0.17	Komunikacja	14,03
** 0.18	Klatka schodowa	19,04
** 0.19	Klatka schodowa	18,99
RAZEM:		2277,87

** nie wlicza się do powierzchni użytkowej

- Wszystkie roboty należy wykonywać zgodnie z Polskimi Normami, "Warunkami technicznymi Polskimi Normami, "Warunkami technicznymi wykonania i odbioru robót, budowlano-montażowych opracowanymi przez Instytut Budowlanej oraz zasadami wiedzy i sztuki budowlanej.
- Pozioomy posadzek należy zweryfikować i precyzyjnie wytyczyć geodezyjnie na etapie wykonawczym, Odchyłki od projektu należy konsultować z projektantem.
- Wszystkie elementy ruchome, elementy wyposażenia, w szczególności elementy stolarki i ślusarki okiennej i drzwiowej, szkieł, fasad, okładzin elewacyjnych, balustrad, poręczy i pochwyłków wewnętrznych i innych należy zamawiać i wykonywać na podstawie zweryfikowanych obmiarów rzeczywistych wykonanych na obiekcie.
- W wykonaniu otworów okiennych w ścianach nie dopuszcza się wymiarów mniejszych niż określone w dokumentacji, a tolerancja dodatnia może wynosić do 20 mm. Każdorazowo zweryfikować zgodność szerokości otworu z szerokością okna dla uniknięcia niezgodności.
- Przy wykonywaniu otworów drzwiowych skonfrontować wymiary z zestawieniem stolarki oraz faktycznym zamawianym asortymentem dla uniknięcia nieścisłości.
- Przed wykonaniem każdego otworu w ścianach i stropach zweryfikować ich rozmiary z projektowanym asortymentem lub wyposażeniem. Murowanie określonych partii ścian realizować po weryfikacji opracowań branżowych (przebiegi instalacji).
- Dopuszcza się zastosowanie materiałów zamiennych pod warunkiem, że posiadają one cechy nie gorsze jakościowo i techniczne od wskazanych w projekcie, a także pod warunkiem uzyskania zgody projektanta.
- Każdy element projektowy należy rozpatrywać i rozpracowywać w dokumentacji w kontekście wszystkich rysunków, które do tego elementu się odnoszą z uwzględnieniem wszystkich informacji opisowych i zasad sztuki budowlanej.
- Brak wskazania na rysunku technicznym elementu, którego zastosowanie wynika ze znanych lub powszechnie przyjętych rozwiązań w zakresie sztuki budowlanej nie zwalnia wykonawcy z konieczności skalkulowania i zastosowania takiego elementu w porozumieniu z inwestorem, a także z projektantem i za jego zgodą.
- Należy uwzględnić przebiega przez stropy otworów instalacyjnych rozprężając i opierając się o rysunki branżowe.
- Należy wypuścić prety ze ścian zewnętrznych osiem przewieszania ze ścianami działowymi.
- W przypadku jakiegokolwiek rozbieżności w dokumentacji należy konsultować się z projektantem.
- Zgodnie z art. 22 ust.2 dnia 7 lipca 1994 roku Prawo Budowlane (tj. Dz.U. z 2003 roku Nr 207 poz 2016 z późniejszymi zmianami) kierownik budowy ma obowiązek realizacji obiektu zgodnie z obowiązującymi przepisami i sztuką budowlaną.

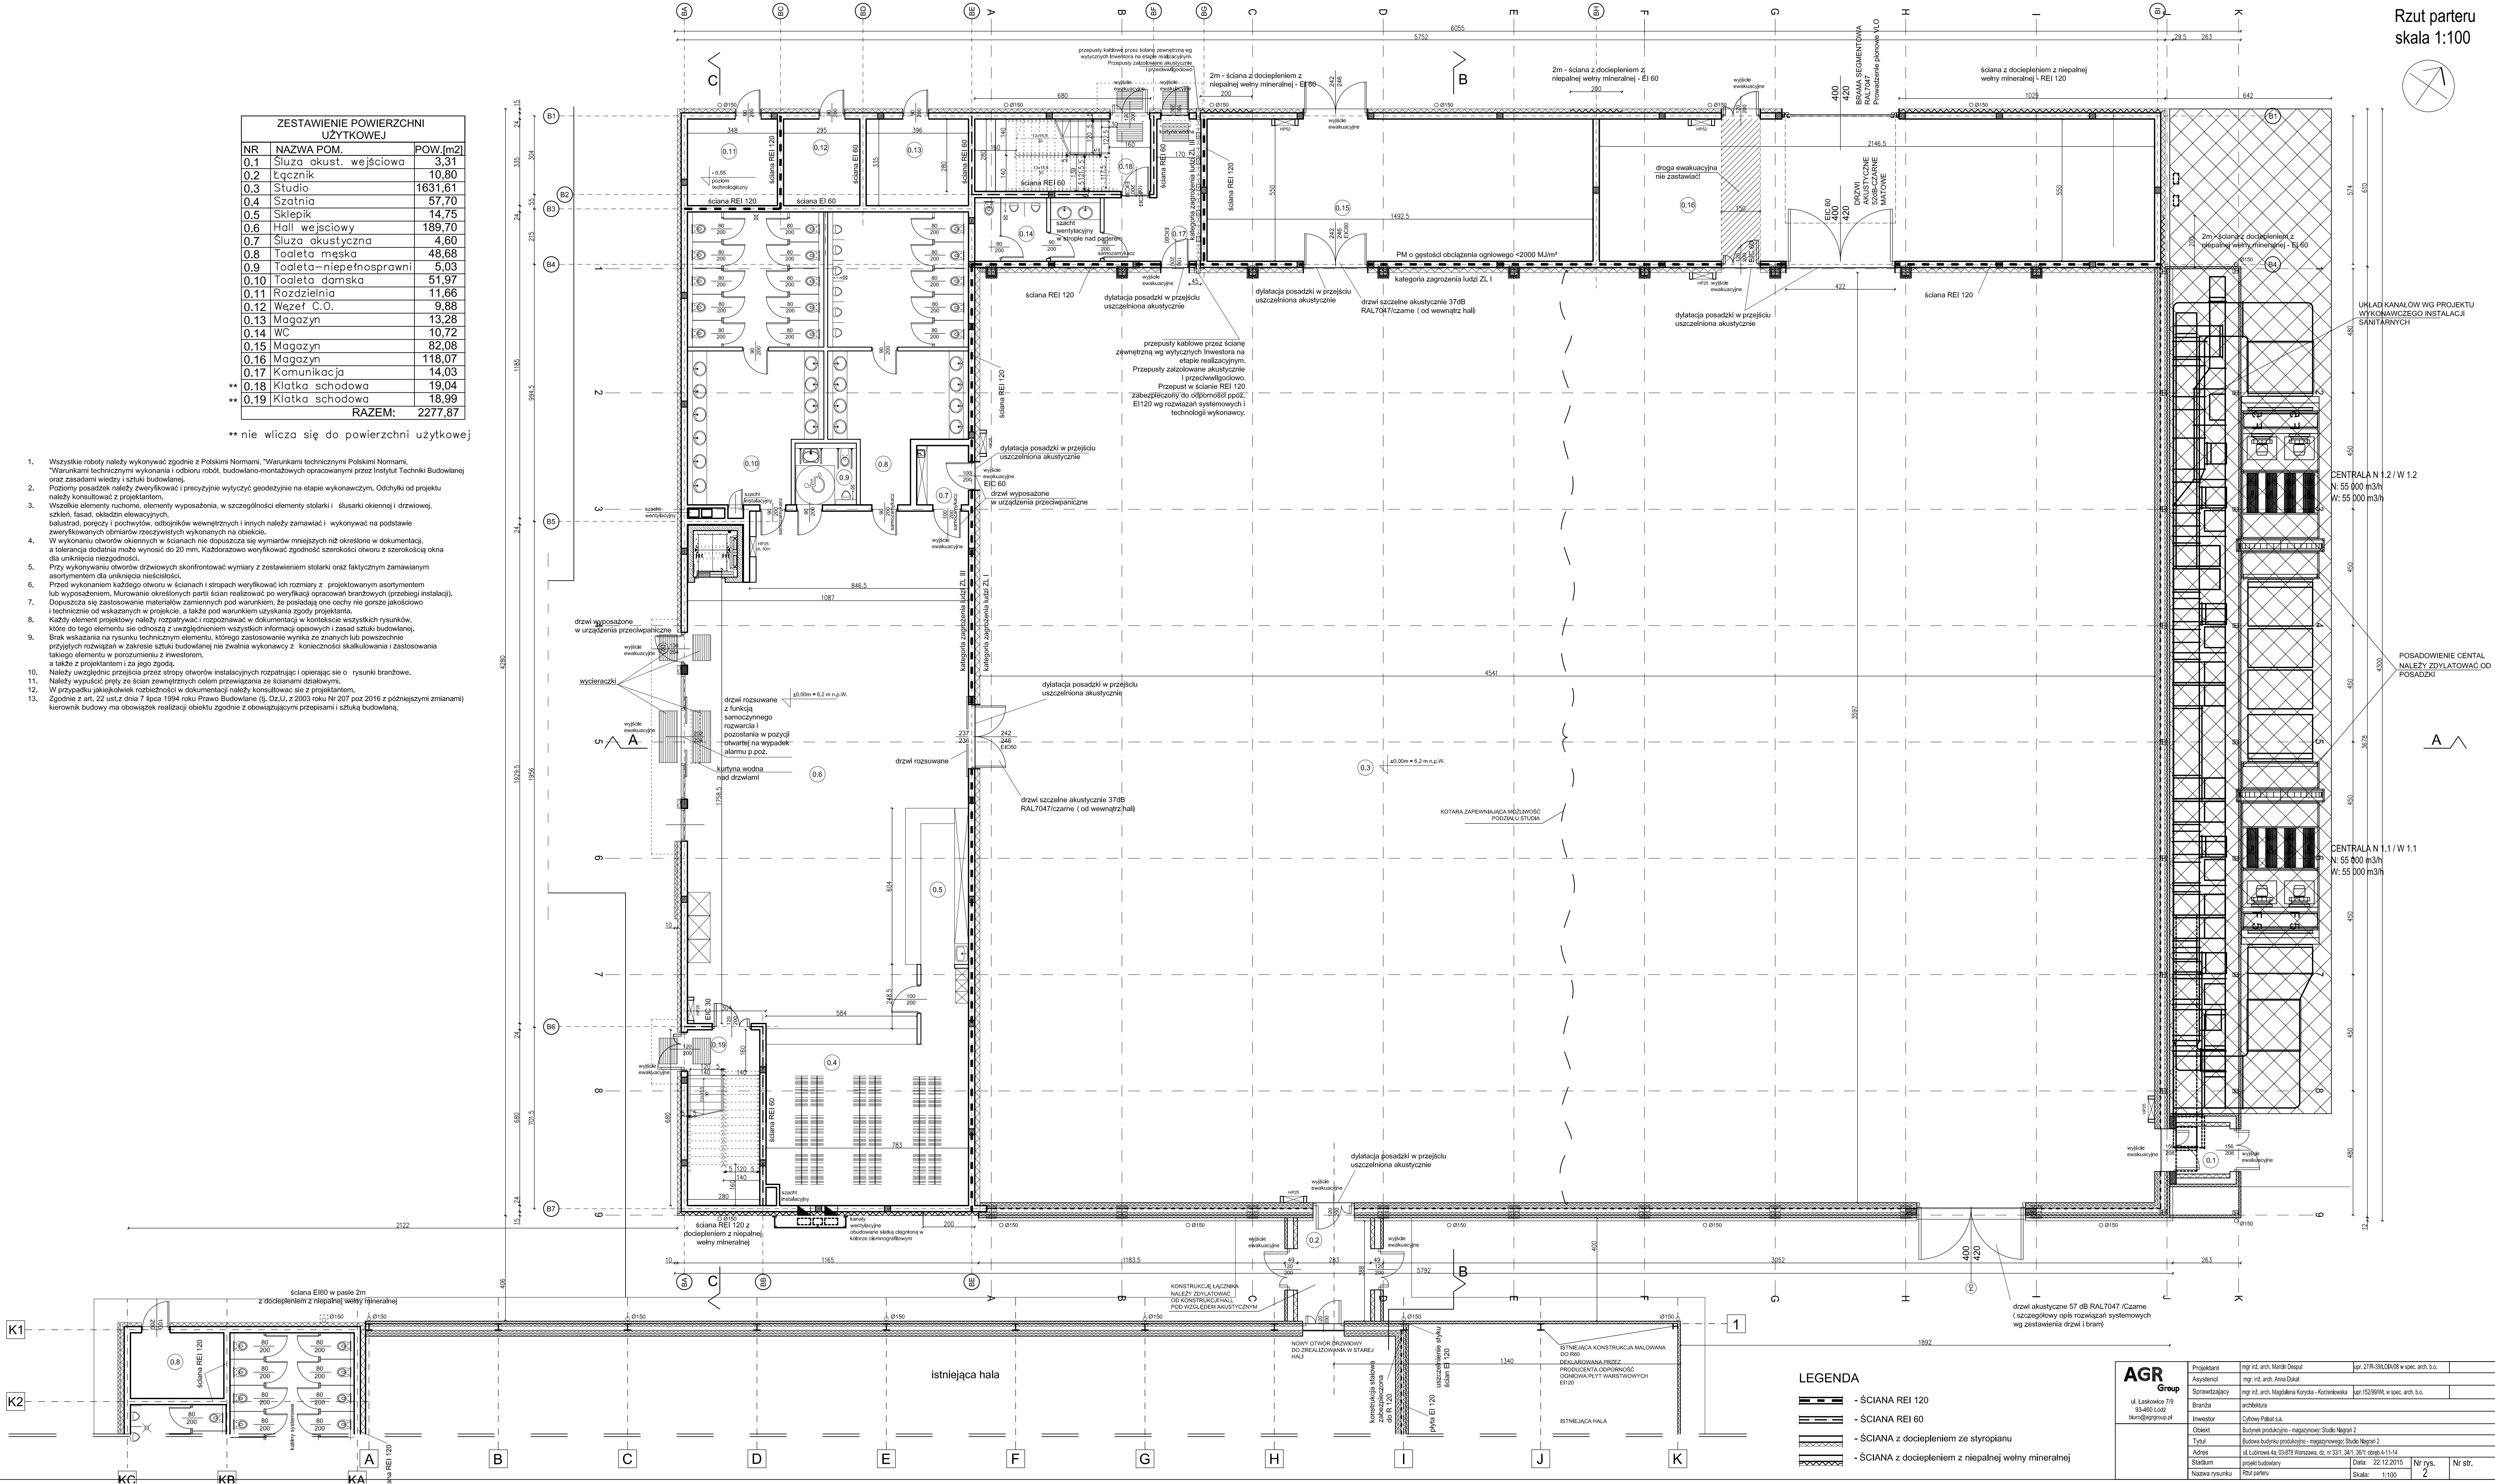

LEGENDA

- ściana REI 120
- ściana REI 60
- ściana z dociepleniem ze styropianu
- ściana z dociepleniem z niepalnej wełny mineralnej

AGR Group ul. Łaskowska 7/9 83-400 Łódź biuro@agrgroup.pl	Projektant	mgr inż. arch. Marek Dębski	apr. 27/8-30/8/08 w spec. arch. b.a.
	Asystent	mgr inż. arch. Anna Duda	
	Sprawdzający	mgr inż. arch. Magdalena Korycka - Kozłowska	apr. 15/8/08 w spec. arch. b.a.
	Branża	architektura	
	Inwestor	Cyfronowy Pakt S.A.	
Czytelny	Budownictwo produkcyjne - magazynowy	Studia Napiętn 2	
	Typu	Budownictwo produkcyjne - magazynowy	Studia Napiętn 2
	Adres	ul. Łaskowska 4a 83-400 Łódź, tel. 341 361 161; e-mail: 4-11-14	
	projekt budowlany		
	Rzut parteru		
Data:		22.12.2015	Nr rys.
Skala:		1:100	Nr str.