


RZUT I PIĘTRA SKALA 1:100

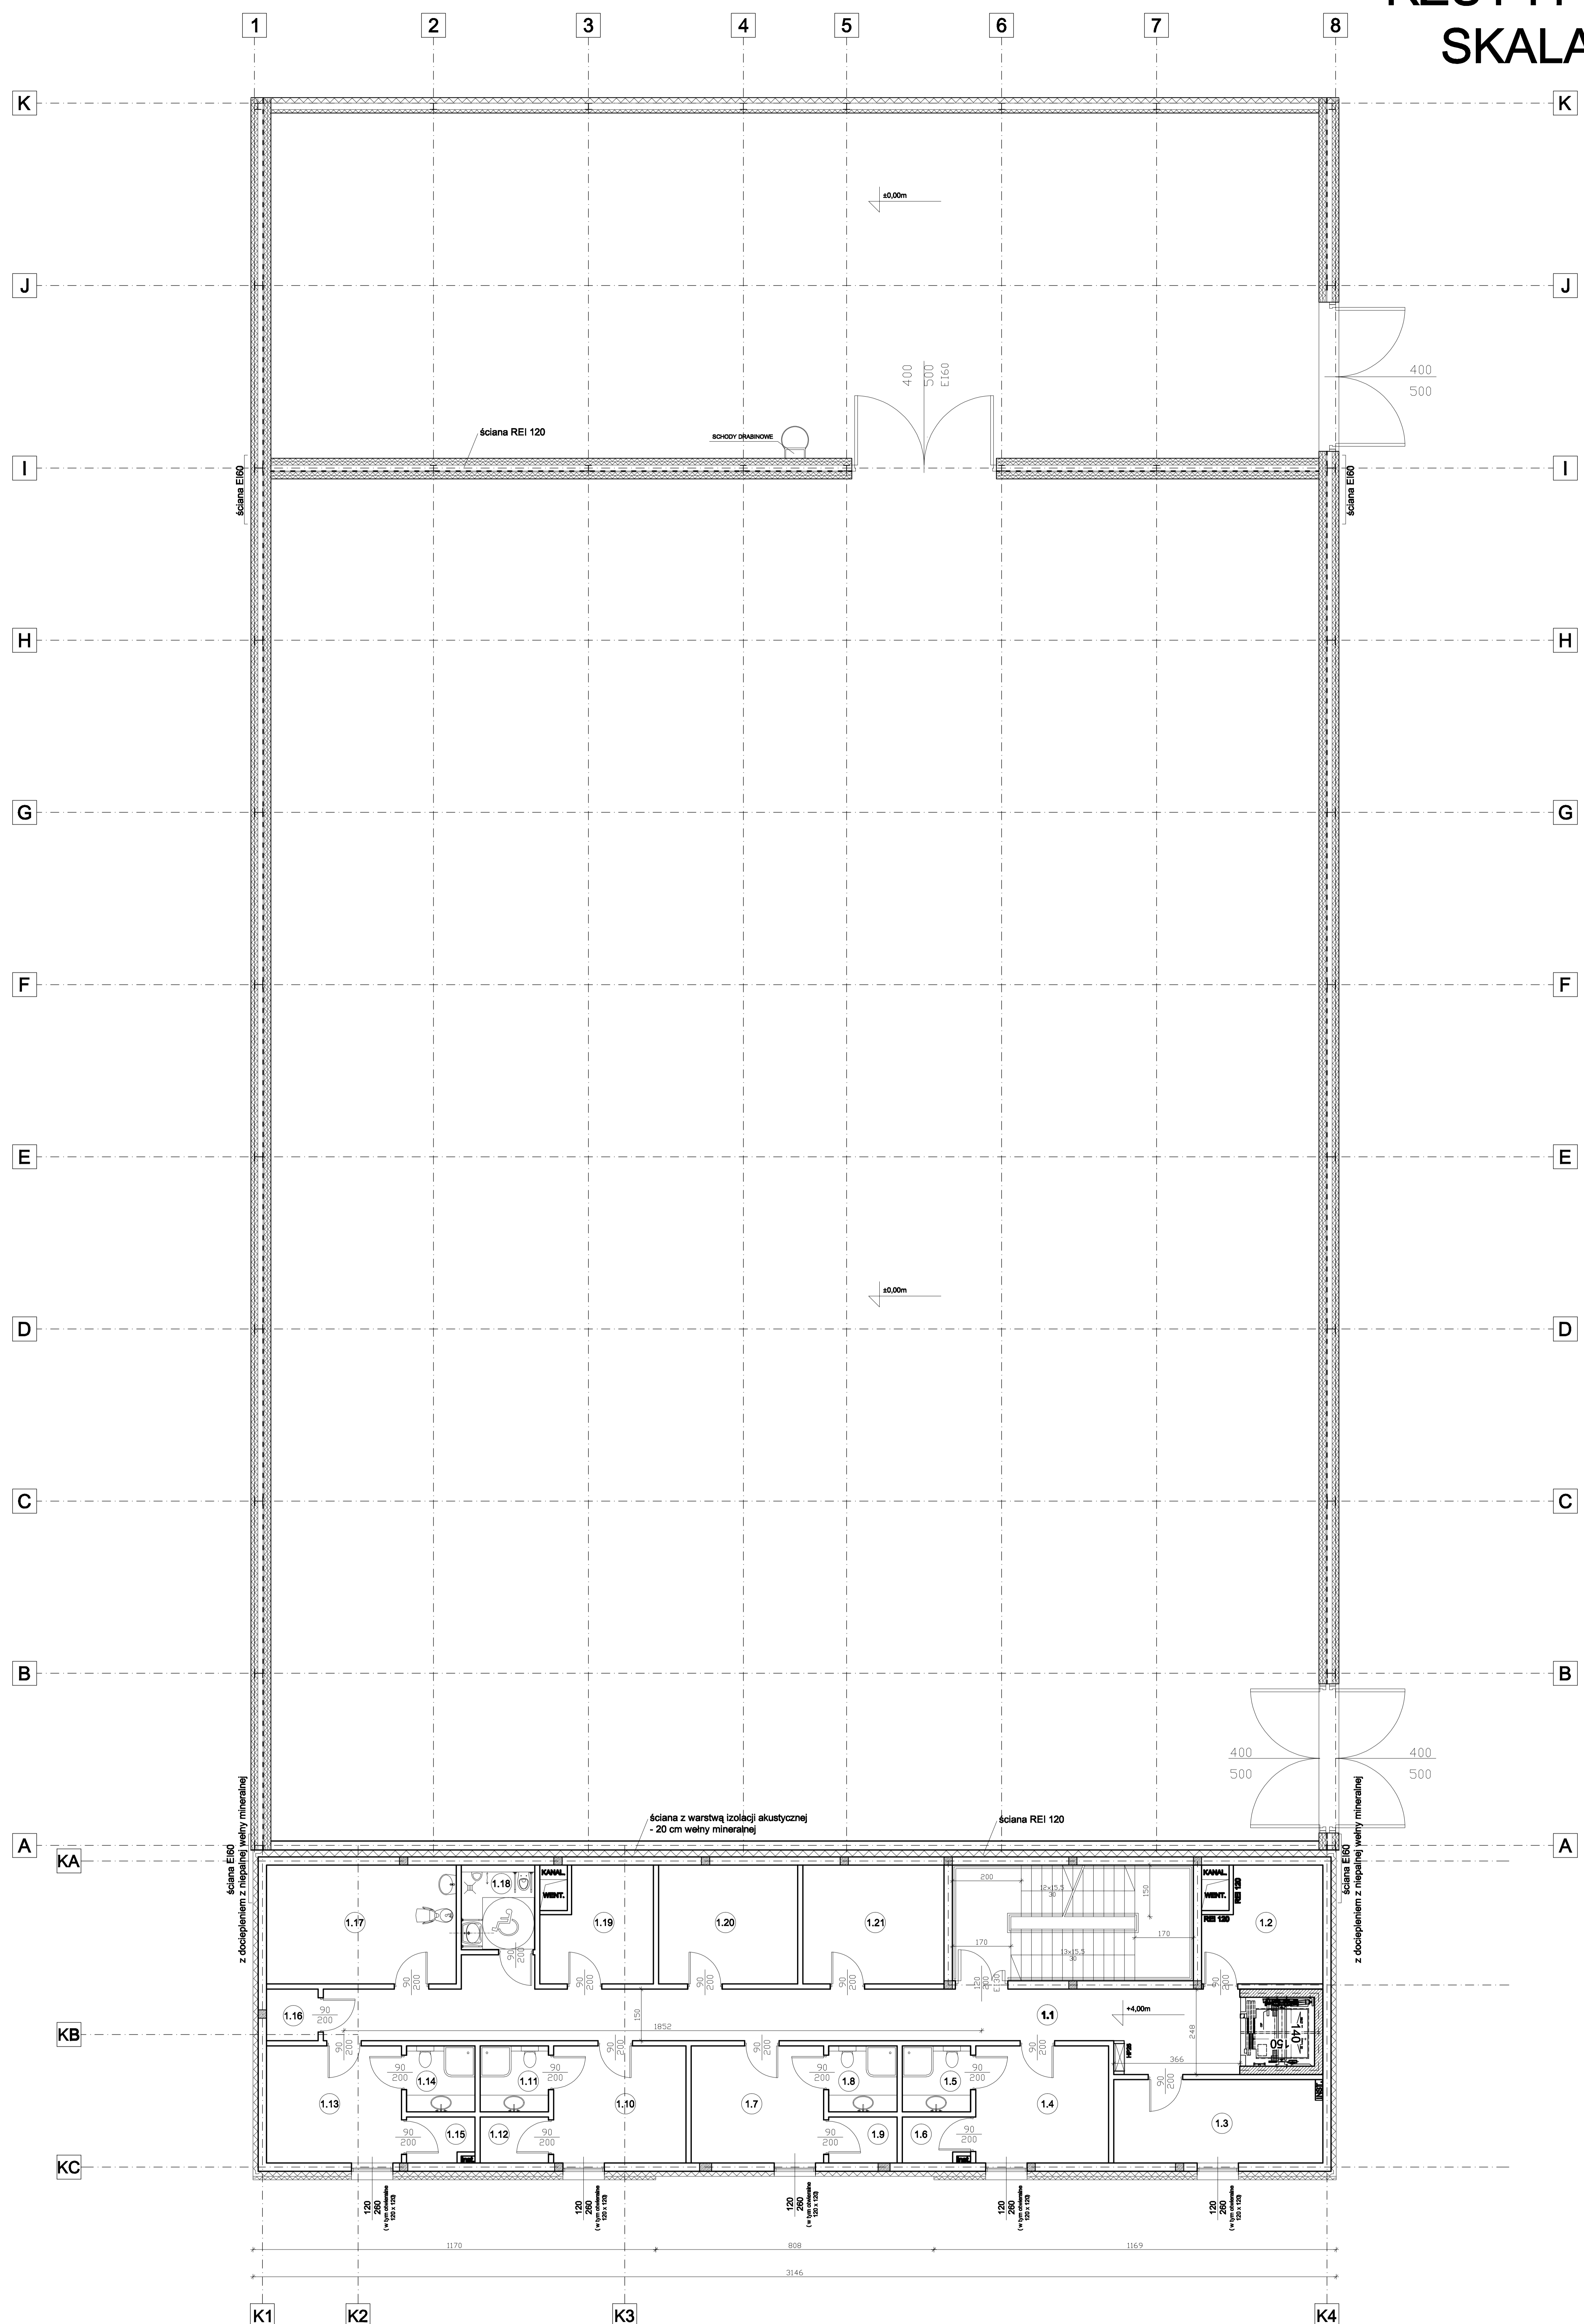

Nr pom.	Nazwa pomieszczenia	Pow. [m ²]
	Korytarz	45,63 m ²
1.1	Magazynek podręczny	10,82 m ²
1.2	Pomieszczenie ochrony	14,69 m ²
1.3	Garderoba	13,12 m ²
1.4	Łazienka	3,62 m ²
1.5	Garderoba	2,48 m ²
1.6	Garderoba	13,17 m ²
1.7	Łazienka	3,80 m ²
1.8	Garderoba	2,65 m ²
1.9	Garderoba	13,07 m ²
1.10	Łazienka	3,80 m ²
1.11	Garderoba	2,65 m ²
1.12	Garderoba	13,33 m ²
1.13	Łazienka	3,80 m ²
1.14	Garderoba	2,48 m ²
1.15	Pomieszczenie techniczne	2,25 m ²
1.16	Charakteryzatorka	19,01 m ²
1.17	Toaleta dla niepełnosprawnych	5,23 m ²
1.18	Pokój producenta	10,06 m ²
1.19	Pokój producenta	13,94 m ²
1.20	Pokój producenta	14,49 m ²
1.21	Klatka schodowa	23,52 m ²
Suma:		214,29 m ²

Projektant	mgr inż. Marcin Awier	upr. LOD/0732/PWOK/07 w sp. konstr. b.o.	
Projektant	mgr inż. arch. Marcin Desput	upr. 27/R-39/ŁOIA/08 w spec. arch. b.o.	
Sprawdzający	mgr inż. Witold Cykowski	upr. 214/01/WŁ w spec. konstr.-bud. b.o.	
Branża	architektura, konstrukcja		
Inwestor	Cyfrowy Polsat s.a.		
Obiekt	Budynek produkcyjno - magazynowo - studia nagrań		
Tytuł	Budowa budynku produkcyjno - magazynowego - studia nagrań		
Adres	ul. Łubinowa 4a, 03-878 Warszawa, dz. nr 27, 28/1, 30, 31, 33/1, 34/1, 36/1; obręb 4-11-14		
Stadium	projekt budowlany	Data: 10.2014	Nr rys.
Nazwa rysunku	Koncepcja 8 - rzut I piętra	Skala: 1:100	3