


Przekrój konstrukcji
1:100

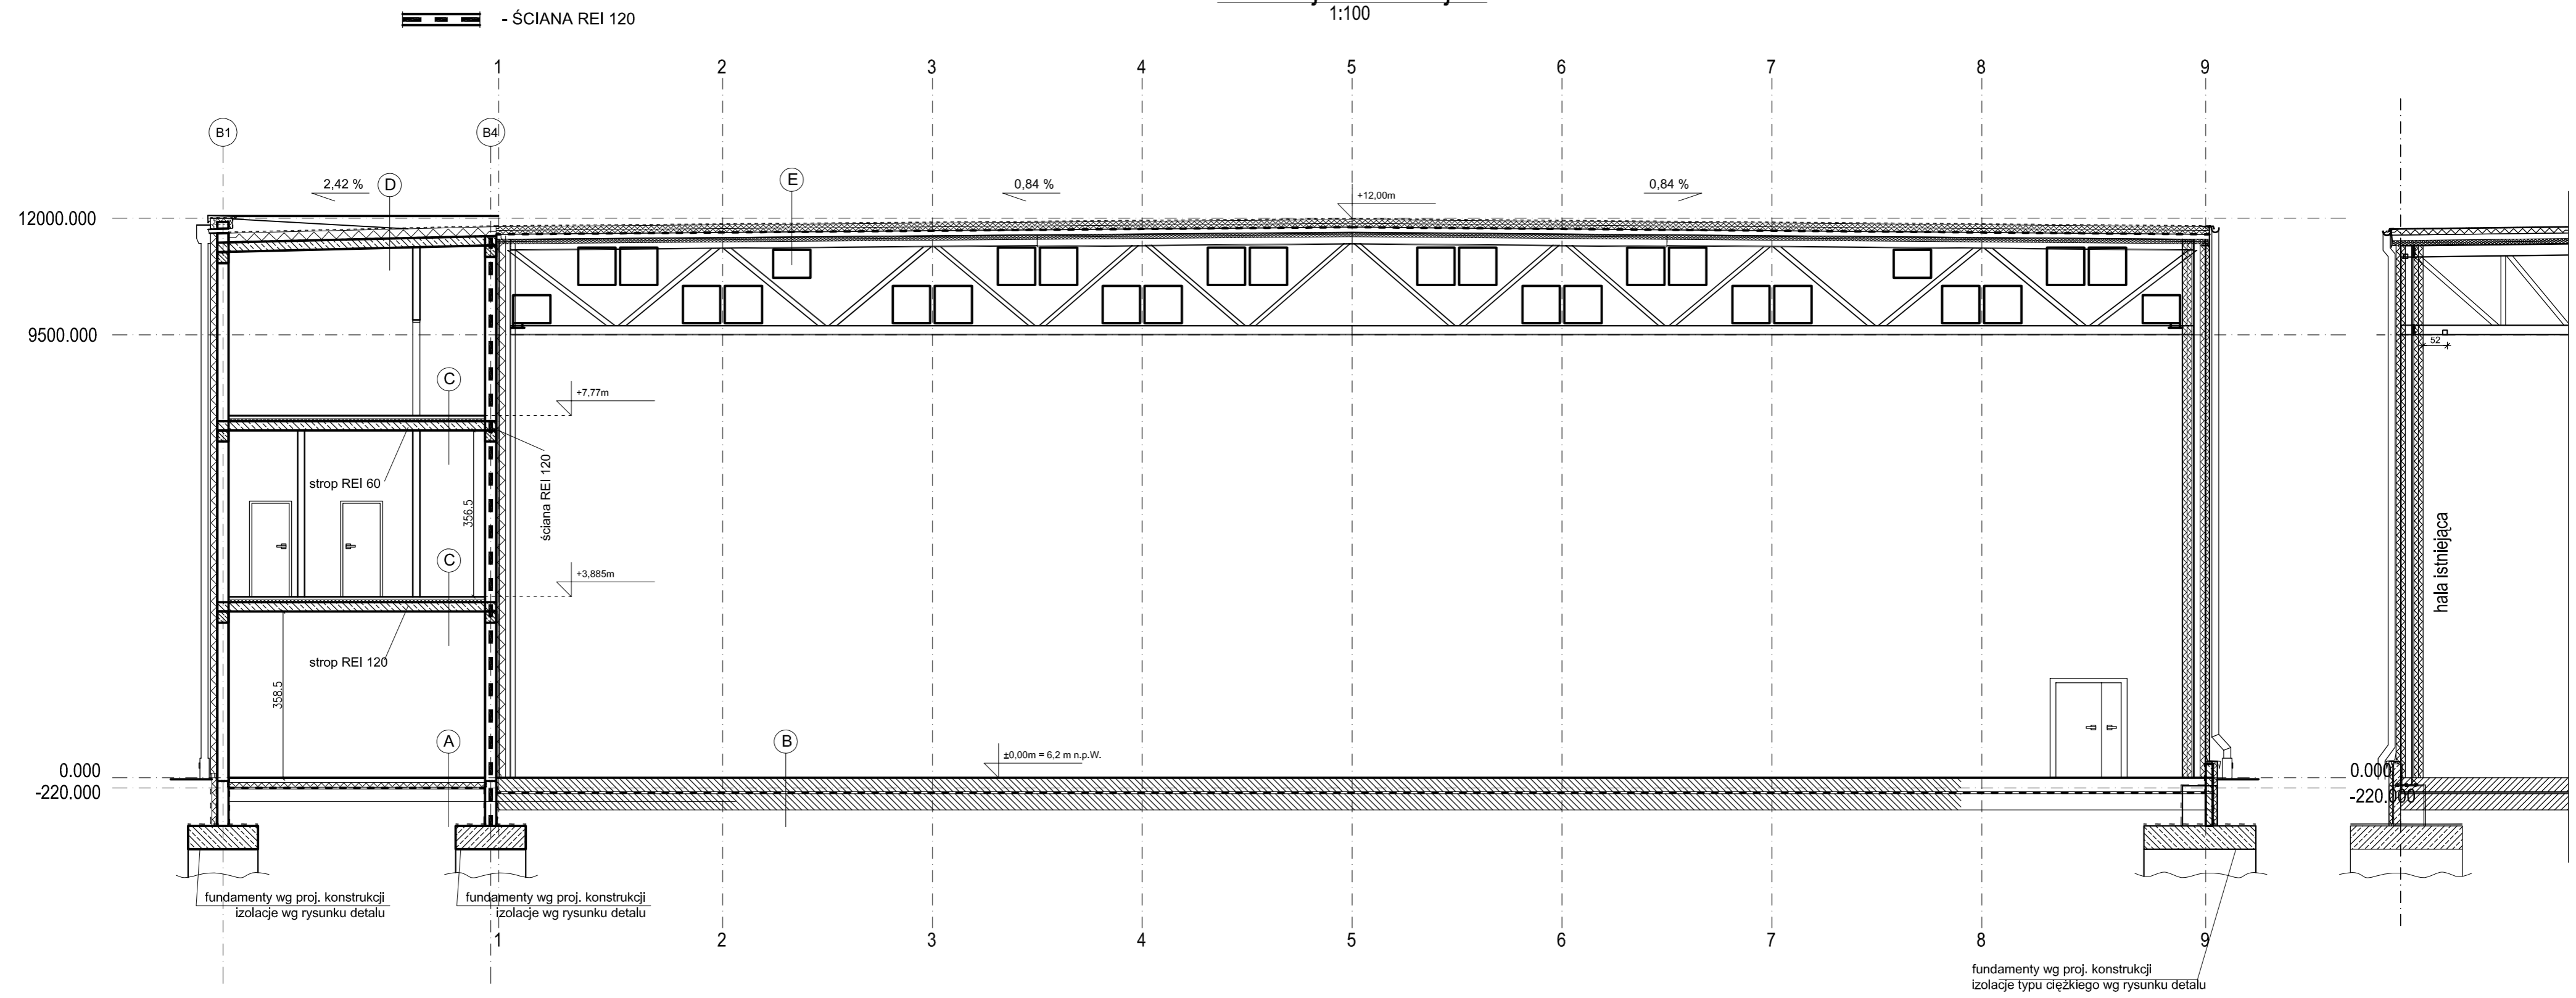

- A**
- posadzka - gres/wylewka 2 cm
 - wylewka betonowa
 - styropian 10 cm

- B**
- utwardzenie powierzchniowe
 - płyta betonowa 20 cm z betonu B30 zbrojona siatką α wg proj. konstrukcji
 - stabilizacja podłoża wg proj. konstrukcji

- C**
- posadzka 2 cm
 - wylewka betonowa 5 cm
 - styropian 3-5 cm
 - strop żelbetowy wg proj. konstrukcji 32,0 cm
 - pustka instalacyjna
 - sufit podwieszany

- D**
- membrana 1,5 mm
 - termoizolacja 15-20 cm
 - paroizolacja
 - strop żelbetowy wg proj. konstrukcji 32 cm
 - pustka instalacyjna
 - sufit podwieszany

- E**
- folia PVC gr. 1,5 mm
 - płyty z wełny mineralnej MONROCK MAX - 8cm
 - płyty z wełny mineralnej MONROCK MAX - 8cm
 - folia PE 0,2 mm
 - blacha trapezowa T92 gr. 1,5 mm
 - wełna z włókniną szklaną WENTIROCK F - 10 cm
 - rama stalowa wg projektu konstrukcji

| | | | |
|---|--|---|--|
| AGR Group ul. Łaskowice 7/9 93-460 Łódź biuro@agrgroup.pl | Projektant | mgr inż. arch. Marcin Desput | upr. 27/R-39/L.OIA/08 w spec. arch. b.o. |
| | Asystenci | mgr inż. arch. Anna Dukat | |
| | Sprawdzający | mgr inż. arch. Magdalena Korycka - Korzeniowska | upr.152/99/Wł w spec. arch. b.o. |
| | Branża | architektura | |
| | Inwestor | Cyfrowy Polsat s.a. | |
| Obiekt | Budynek produkcyjno - magazynowy: Studio Nagrań 2 | | |
| Tytuł | Budowa budynku produkcyjno - magazynowego: Studio Nagrań 2 | | |
| Adres | ul. Łubinowa 4a, 03-878 Warszawa, dz. nr 33/1, 34/1, 36/1; obręb 4-11-14 | | |
| Stadium | projekt budowlany | Data: 22.12.2015 | Nr rys. 7 |
| Nazwa rysunku | Przekrój B-B | Skala: 1:100 | Nr str. |