RZUT PRZYZIEMIA

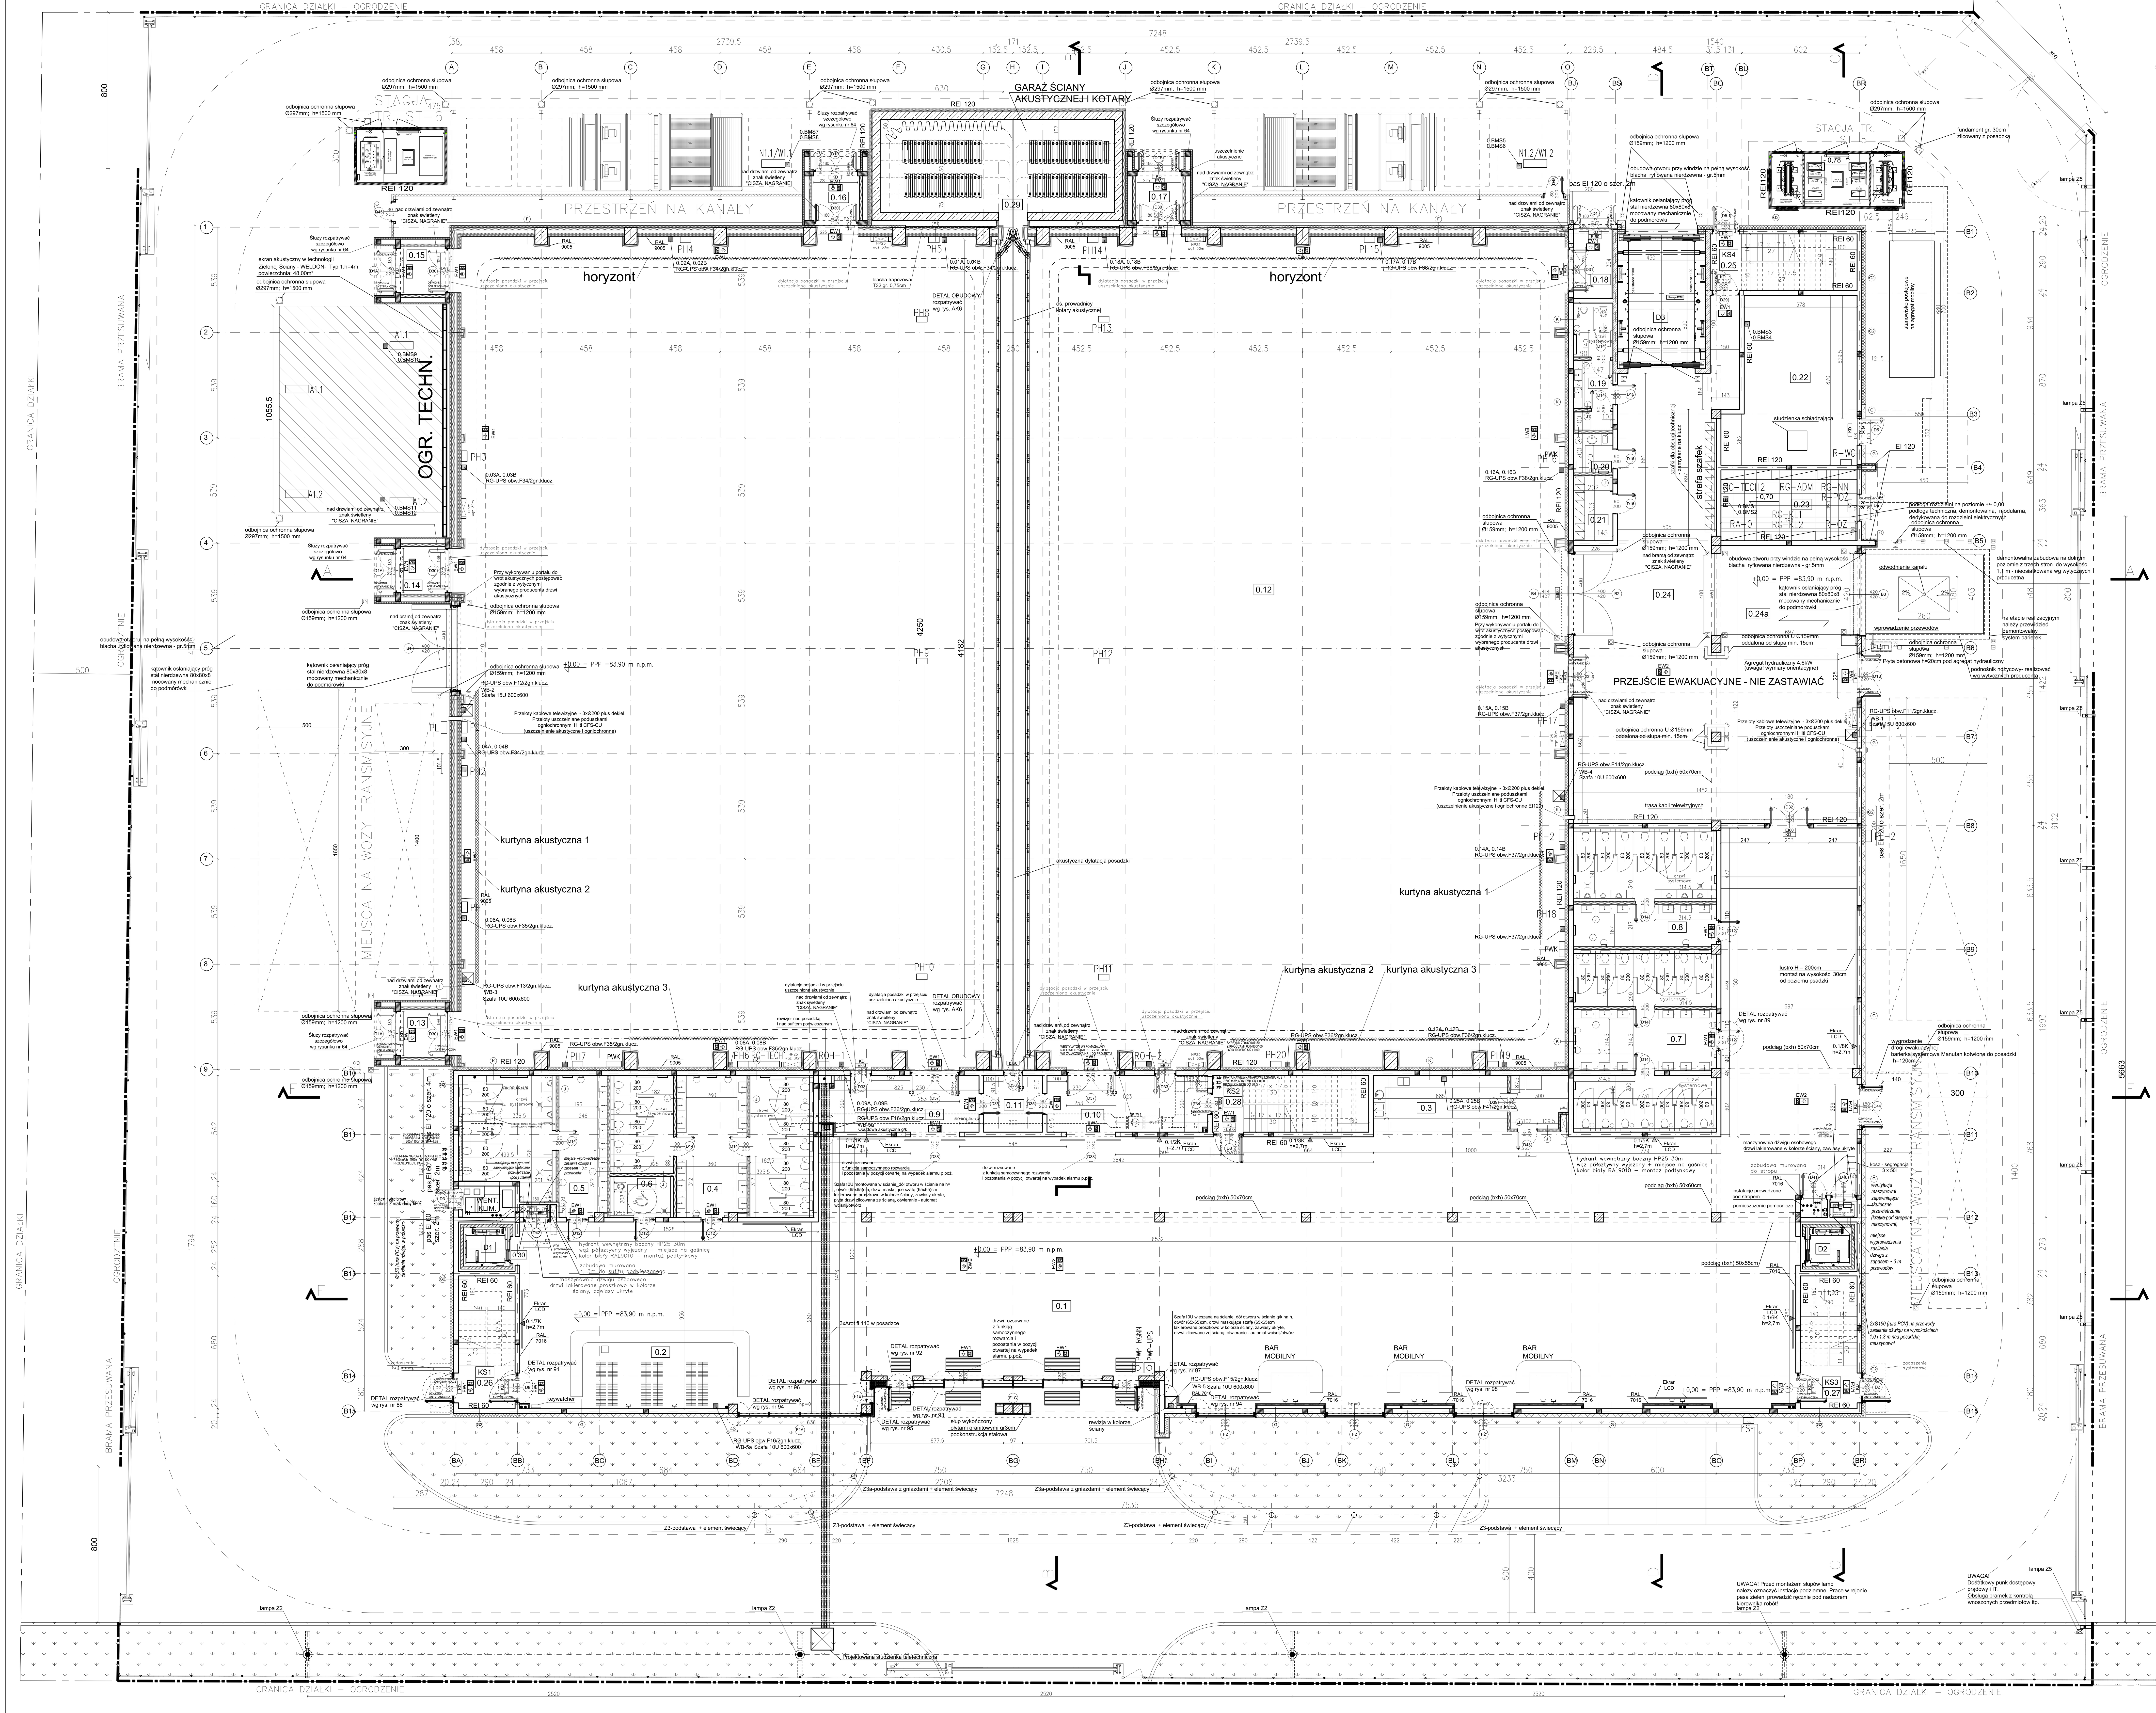

(F)
-płyta warstwowa z wypełnieniem z wełny mineralnej 10cm
-profil C250 co 2,5m (pomiędzy profilami płyty z wełny mineralnej STALROCK MAX 15cm i pustka powietrzna 10cm)
-blacha trapezowa 32 gr 1,25mm
-folia akustyczna Semag 3mm FD1
-płyty z wełny mineralnej STALROCK MAX - 10cm
-wełna z włókniną szklaną WENTIROCK F - 10cm
-ściany pokryte welonem w kolorze czarnym lub ciemnoszarym, matowym, absorbującym światło

(F1)
-blacha trapezowa T32 gr 0,75mm mocowana w pionie na kontownikach miedzy profilami
-profil C250 co 2,5m (pomiędzy profilami płyty z wełny mineralnej STALROCK MAX 15cm i pustka powietrzna 10cm)
-blacha trapezowa 32 gr 1,25mm
-folia akustyczna Semag 3mm FD1
-płyty z wełny mineralnej STALROCK MAX - 10cm
-wełna z włókniną szklaną WENTIROCK F - 10cm
-ściany pokryte welonem w kolorze czarnym lub ciemnoszarym, matowym, absorbującym światło

(G)
- tynki gipsowe maszynowe + gładź gipsowa
- ściana murowa SILKA - 24cm
- styropian - 20cm
- tynk Dryvit Ameristone T

(G2)
- tynki gipsowe maszynowe + gładź gipsowa
- ściana murowa SILKA - 24cm
- niepalna wełna mineralna - 20cm
- tynk Dryvit Ameristone T

(J)
- ściana g/k NIDA 155B50-PWA/ EXPERT

(J1)
- ściana g/k NIDA 150+25A100 / EXPERT

(K)
- ściany pokryte welonem w kolorze czarnym lub ciemnoszarym, matowym, absorbującym światło
- wełna z włókniną szklaną 20cm
- ściana murowana silka 24 cm
- tynki gipsowe maszynowe + gładź gipsowa

(L)
- tynki gipsowe maszynowe + gładź gipsowa
- ściana żelbetowa - 42cm
- niepalna wełna mineralna - 20cm
- tynk Dryvit Ameristone T

LEGENDA

OZNACZENIA GRAFICZNE NA RYSUNKU:
- PROJEKTOWANE ELEMENTY Z PŁYTY G/K
- PROJEKTOWANE ELEMENTY MUROWANE I ŻELBETOWE
- PROJEKTOWANE ELEMENTY OBUDOWY ŚCIANY ZEWNĘTRZNEJ PŁYTĄ WARSTWOWĄ
- PROJEKTOWANA TERMOIZOLACJA Z WEŁNY MINERALNEJ
- PROJEKTOWANA TERMOIZOLACJA ZE STYROPIANU
- PROJEKTOWANA TERMOIZOLACJA Z PIANY PIR
- PROJEKTOWANE PRZEBICIE PODŁOGI - KRATKA ODPŁYWOWA
- PROJEKTOWANY PUNKT CZERPALNY
- 2% KIERUNEK I WARTOŚĆ SPADKU
- RS125 OZNACZENIE RURY SPUSTOWEJ
- RN150 OZNACZENIE RYNNY
- PROJEKTOWANE PRZEBICIE PODŁOGI -PROSTOKĄTNE
- PROJEKTOWANE PRZEBICIE PODŁOGI -OKRĄGŁE
- hp=30 WYSOKOŚĆ PARAPETU DO WYKOŃCZONEJ PODŁOGI
- RAL 1013 OZNACZENIE KOLORU WYKOŃCZENIA ŚCIANY
- EW1 OZNACZENIE DROGI EWAKUACYJNEJ
- REI 120 PROJEKOWANA MINIMALNA ODPORNOŚĆ OGNIOWA
- HP25 wąż 30m OZNACZENIE HYDRANTÓW
- OZNACZENIE PUNKTU DOSTĘPU OKABLOWANIA STRUKTURALNEGO, WG. PROJ. "ELEKS"
- OZNACZENIE SZAFY 10U 600X600 mm, LOKALIZACJA WG. PROJ. ARCH. I PROJEKTU "ELEKS".

OZNACZENIA ELEKTRYKI:
PH1 PL
PWT-1 RA-1
OZNACZENIE EL. ROZPATRYWAĆ WG PROJEKTU ELEKTRYCZNEGO

OZNACZENIA POZIOMÓW:
- ±0,00 KOTA WYSOKOŚCIOWA

OZNACZENIA OKIEN:
- hp=30 WYSOKOŚĆ PARAPETU OD POZIOMU WYKOŃCZONEJ PODŁOGI
- 120/250 SZEROKOŚĆ/WYSOKOŚĆ OTWORU W STANIE SUROWYM
- O1 OZNACZENIE DO ZESTAWIENIA 1,2 - rodzaj okna

UWAGA:ROZPATRYWAĆ WRAZ Z ZESTAWIENIEM STOLRAKI I ŚLUSARKI OKIENNEJ

OZNACZENIA DRZWI:
- EI30 KD OZNACZENIE MINIMALNEJ ODPORNOŚCI OGNIOWEJ DRZWI; OZNACZENIE DRZWI WYPOSAŻONYCH W SYSTEM KONROLI DOSTĘPU
- 90/200 SZEROKOŚĆ/WYSOKOŚĆ OTWORU W ŚWIETLE OŚCIEŻNICY
- D17 OZNACZENIE DO ZESTAWIENIA 1,2,3,... - rodzaj drzwi

UWAGA:ROZPATRYWAĆ WRAZ Z ZESTAWIENIEM STOLRAKI I ŚLUSARKI DRZWIOWEJ

SYMBOL GRZEJNIKA:
- GRZEJNIK NISKI PODOKIENNY, ROZPATRYWAĆ WG. PROJ. INST. SANITARNYCH
- GRZEJNIK DRABINKOWY, ROZPATRYWAĆ WG. PROJ. INST. SANITARNYCH
- GRZEJNIK DEKORACYJNY AFRO NEW X INSTAL-PROJEKT, BM CZARNY MAT ROZPATRYWAĆ WG. PROJ. INST. SANITARNYCH

ELEMENTY WYPOSAŻENIA SANITARNEGO:
- PRZYKŁADOWE ELEMENTY ZAWARTE WOBRĘBIE RYSUNKU

UWAGA:ELEMENTY WYPOSAŻENIA SANITARNEGO SZCZEGÓŁOWO ROZPATRYWAĆ WG. OSOBNEGO OPRACOWANIA

ELEMENTY WYPOSAŻENIA WNĘTRZ:
- PRZYKŁADOWE ELEMENTY ZAWARTE W OBRĘBIE RYSUNKU

UWAGA:MEBLE SZCZEGÓŁOWO ROZPATRYWAĆ WG. OSOBNEGO OPRACOWANIA

1.Wszystkie roboty należy wykonywać zgodnie z Polskimi Normami, "Warunkami technicznymi Polskimi Normami, "Warunkami technicznymi wykonania i odbioru robót, budowlano-montażowych opracowanymi przez Instytut Techniki Budowlanej oraz zasadami wiedzy i sztuki budowlanej.
2.Poziomy posadzek należy zweryfikować i precyzyjnie wytyczyć geodezyjnie na etapie wykonawczym. Odchyłki od projektu należy konsultować z projektantem.
3.Wszelkie elementy ruchome, elementy wyposażenia, w szczególności elementy stolarki i ślusarki okiennej i drzwiowej, szkleń, fasad, okładzin elewacyjnych, balustrad, poręczy i pochwytów, odbojników wewnętrznych i innych należy zamawiać i wykonywać na podstawie zweryfikowanych obmiarów rzeczywistych wykonanych na obiekcie.
4.W wykonaniu otworów okiennych w ścianach nie dopuszcza się wymiarów mniejszych niż określone w dokumentacji, a tolerancja dodatnia może wynosić do 20 mm. Każdorazowo weryfikować zgodność szerokości otworu z szerokością okna dla uniknięcia niezgodności.
5.Przy wykonywaniu otworów drzwiowych skonfrontować wymiary z zestawieniem stolarki oraz faktycznym zamawianym asortymentem dla uniknięcia nieścisłości.
6.Przed wykonaniem każdego otworu w ścianach i stropach weryfikować ich rozmiary z projektowanym asortymentem lub wyposażeniem. Murowanie określonych partii ścian realizować po weryfikacji opracowań branżowych (przebiegi instalacji).
7.Dopuszcza się zastosowanie materiałów zamiennych pod warunkiem, że posiadają one cechy nie gorsze jakościowo i technicznie od wskazanych w projekcie, a także pod warunkiem uzyskania zgody projektanta.
8.Każdy element projektowy należy rozpatrywać i rozpoznawać w dokumentacji w kontekście wszystkich rysunków, które do tego elementu sie odnoszą z uwzględnieniem wszystkich informacji opisowych i zasad sztuki budowlanej.
9.Brak wskazania na rysunku technicznym elementu, którego zastosowanie wynika ze znanych lub powszechnie przyjętych rozwiązań w zakresie sztuki budowlanej nie zwalnia wykonawcy z konieczności skalkulowania i zastosowania takiego elementu w porozumieniu z inwestorem, a także z projektantem i za jego zgodą.
10.Należy uwzględnic przejścia przez stropy otworów instalacyjnych rozpatrując i opierając sie o rysunki branżowe.
11.Należy wypuścić pręty ze ścian zewnętrznych celem przewiązania ze ścianami działowymi.
12.W przypadku jakiejkolwiek rozbieżności w dokumentacji należy konsultowac sie z projektantem.
13.Zgodnie z art. 22 ust.z dnia 7 lipca 1994 roku Prawo Budowlane (tj. Dz.U. z 2003 roku Nr 207 poz 2016 z późniejszymi zmianami) kierownik budowy ma obowiązek realizacji obiektu zgodnie z obowiązującymi przepisami i sztuką budowlaną,

! UWAGA :
Ściany i słupy w obrębie przesrzeni hali nagrań w kolorze czarnym RAL 9005.
Ściany pozostałych pomieszczeń w kolorze białym RAL 9010.
Wyjątek stanowią ściany oznaczone w obrębie rzutów opisem innego koloru: należą do nich ściany z drzwiami w garderobach, charakteryzatorniach oraz wybrane ściany komunikacji, holu wejściowego i sali eventowej.

ZAPLECZE

L.P.	NAZWA	POSADZKA	POW. [m²]
0.1	Hol główny	Posadzka mikrocementowa	908,63
0.2	Szatnia	Posadzka mikrocementowa	36,3
0.3	Bar kawowy	Posadzka mikrocementowa	19,8
0.3a	Zaplecze baru kawowego	Płytki	7,78
0.4	Toaleta damska	Płytki	63,9
0.5	Toaleta męska	Płytki	44,86
0.6	Toaleta dla niepełnosprawnych	Płytki	6,18
0.7	Toaleta damska	Płytki	63,1
0.8	Toaleta męska	Płytki	41,35
0.9	Śluza do hali 1	Posadzka mikrocementowa	23,35
0.10	Śluza do hali 2	Posadzka mikrocementowa	23,8
0.11	Śluza łącząca	Posadzka mikrocementowa	8,7
		Suma	1247,75

HALA

L.P.	NAZWA	POSADZKA	POW. [m²]
0.12	Hala zdjęciowa	Posadzka przemysłowa	2400,0
0.13	Śluza 1	Posadzka przemysłowa	5,57
0.14	Śluza 2	Posadzka przemysłowa	5,57
0.15	Śluza 3	Posadzka przemysłowa	5,58
0.16	Śluza 4	Posadzka przemysłowa	5,57
0.17	Śluza 5	Posadzka przemysłowa	5,57
		Suma	2427,86

CZĘŚĆ MAGAZYNOWA

L.P.	NAZWA	POSADZKA	POW. [m²]
0.18	Śluza 6	Posadzka przemysłowa	7,15
0.19	Węzeł sanitarny	Płytki	12,72
0.20	Aneks kuchenny	Płytki	4,25
0.21	Szatnia	Płytki	6,95
0.22	Pomieszczenie C.O.	Płytki	53,4
0.23	Rozdzielnia elektryczna	Płytki	25,3
0.24	Magazyn	Posadzka przemysłowa	257,3
		Suma	367,07

DODATKOWE

L.P.	NAZWA	POSADZKA	POW. [m²]
0.25	Klatka schodowa magazynu	Płytki	22,3
0.26	Klatka schodowa zaplecza KS1	Posadzka mikrocementowa	19,72
0.27	Klatka schodowa zaplecza KS3	Posadzka mikrocementowa	23,2
0.28	Klatka schodowa zaplecza KS2	Posadzka mikrocementowa	19,72
0.29	Garaż ściany mobilnej	Posadzka przemysłowa	57,12
0.30	Hydrofornia	Posadzka przemysłowa	1,3
		Suma	143,36

NR REWIZJI	DATA	OPIS
03	25.03.22r.	Zmiana w obrębie bramy B2. Zaprojektowanie bramy ppoż. B4
02	20.12.21r.	Rezygnacja z ekranu akustycznego, agregat mobilny zamiast stałego. Wybicie drzwi rewizyjnych do przestrzeni na kanały.
01	28.09.21r.	Uszczegółowienie stolarki drzwiowej wewnętrznej D31 w obrębie kontroli dostępu.

ARCHIDES PRACOWNIA ARCHITEKTURY MARCIN DESPUT
94-111 Łódź, ul.Obywatelska 174 tel. kom. 602 423 592

Inwestor	CYFROWY POLSAT S.A. ul. Łubinowa 4a, 03-878 Warszawa		
Nazwa	Budynek produkcyjno-magazynowy - Studio Nagrań 6		
Adres	ul. Utrata 4, 03-877 Warszawa; działka nr 6/5, 26, 27, 28/1, 28/2, 30 ; obręb ew. 4-11-14		
Branża	ARCHITEKTURA		PODPIS
Projektant	mgr inż. arch. Marcin Desput	NR UPR. 27/R-39/LOIA/08 w spec. arch. b.o.	
Sprawdzający	mgr inż. arch. Joanna Lichwała	NR UPR. 21/LOOKK/2015 w spec. arch. b.o.	
Opracowanie	mgr inż. arch. Natalia Bąkowska		
Stadium	PROJEKT WYKONAWCZY	06.2020r	Nr. rys. 1 / REW 03
Nazwa rysunku	RZUT PRZYZIEMIA	1:100	