


ZESTAWIENIE POWIERZCHNI UŻYTKOWEJ		
NR	NAZWA POM.	POW.[m2]
0.1	Sala konferencyjna	78,04
0.2	Sala prób	113,40
0.3	Wejście-pomost tech.	6,01
0.4	Pokój sprzątaczk	6,72
0.5	Toaleta damska	11,00
0.6	Toaleta męska	11,00
0.7	Pokój produkcji	27,12
0.8	Pokój produkcji	25,69
0.9	Charakteryzatornia	42,00
0.10	Garderoba	12,13
0.11	Garderoba	12,13
0.12	Garderoba	11,70
0.13	Garderoba	11,70
0.14	Garderoba	11,70
0.15	Garderoba	11,70
0.16	Garderoba	11,70
0.17	Garderoba	11,70
0.18	Pokój stylistów	11,96
0.19	Magazyn	90,00
0.20	Komunikacja	98,00
** 0.21	Klatka schodowa	19,04
** 0.22	Klatka schodowa	18,99
RAZEM:		615,40

** nie wlicza się do powierzchni użytkowej

- Wszystkie roboty należy wykonywać zgodnie z Polskimi Normami. "Warunkami technicznymi Polskimi Normami, "Warunkami technicznymi wykonania i odbioru robót, budowlano-montażowych opracowanymi przez Instytut Techniki Budowlanej oraz zasadami wiedzy i sztuki budowlanej.
- Pozorny posadek należy zweryfikować i precyzyjnie wytyczyć geodezyjnie na etapie wykonawczym. Odchyłki od projektu należy konsultować z projektantem.
- Wszystkie elementy ruchome, elementy wyposażenia, w szczególności elementy stolarki i ślusarki okiennej i drzwiowej, szkieł, fasad, okładzin elewacyjnych, balustrad, poręczy i podchwytyw, odbiorników wewnętrznych i innych należy zamawiać i wykonywać na podstawie zweryfikowanych obmiarów rzeczywistych wykonanych na obiekcie.
- W wykonaniu otworów okiennych w ścianach nie dopuszcza się wymiarów mniejszych niż określono w dokumentacji, a tolerancja dodatnia może wynosić do 20 mm. Każdorazowo weryfikować zgodność szerokości otworu z szerokością okna dla uniknięcia niezgodności.
- Przy wykonywaniu otworów drzwiowych skonfrontować wymiary z zestawieniem stolarki oraz faktycznym zamawianym asortymentem dla uniknięcia niesciśłości.
- Przed wykonaniem każdego otworu w ścianach i stropach weryfikować ich rozmiary z projektowanym asortymentem lub wyposażeniem. Murowanie określonych partii ścian realizować po weryfikacji opracowań branżowych (przebiegi instalacji).
- Dopuszcza się zastosowanie materiałów zamiennych pod warunkiem, że posiadają one cechy nie gorsze jakościowo i technicznie od wskazanych w projekcie, a także pod warunkiem uzyskania zgody projektanta.
- Każdy element projektowy należy rozpatrywać i rozpoznawać w dokumentacji w kontekście wszystkich rysunków, które do tego elementu się odnoszą z uwzględnieniem wszystkich informacji opisowych i zasad sztuki budowlanej.
- Brak wskazania na rysunku technicznym elementu, którego zastosowanie wynika ze znanych lub powszechnie przyjętych rozwiązań w zakresie sztuki budowlanej nie zwalnia wykonawcy z konieczności skalkulowania i zastosowania takiego elementu w porozumieniu z inwestorem, a także z projektantem i za jego zgodą.
- Należy uwzględnić przejścia przez stropy otworów instalacyjnych rozpatrując i opierając się o rysunki branżowe.
- Należy wypuścić pręty ze ścian zewnętrznych celem przewiązania ze ścianami działowymi.
- W przypadku jakiegokolwiek rozbieżności w dokumentacji należy konsultować się z projektantem.
- Zgodnie z art. 22 ust.2 dnia 7 lipca 1994 roku Prawo Budowlane (tj. Dz.U. z 2003 roku Nr 207 poz 2016 z późniejszymi zmianami) kierownik budowy ma obowiązek realizacji obiektu zgodnie z obowiązującymi przepisami i sztuką budowlaną.

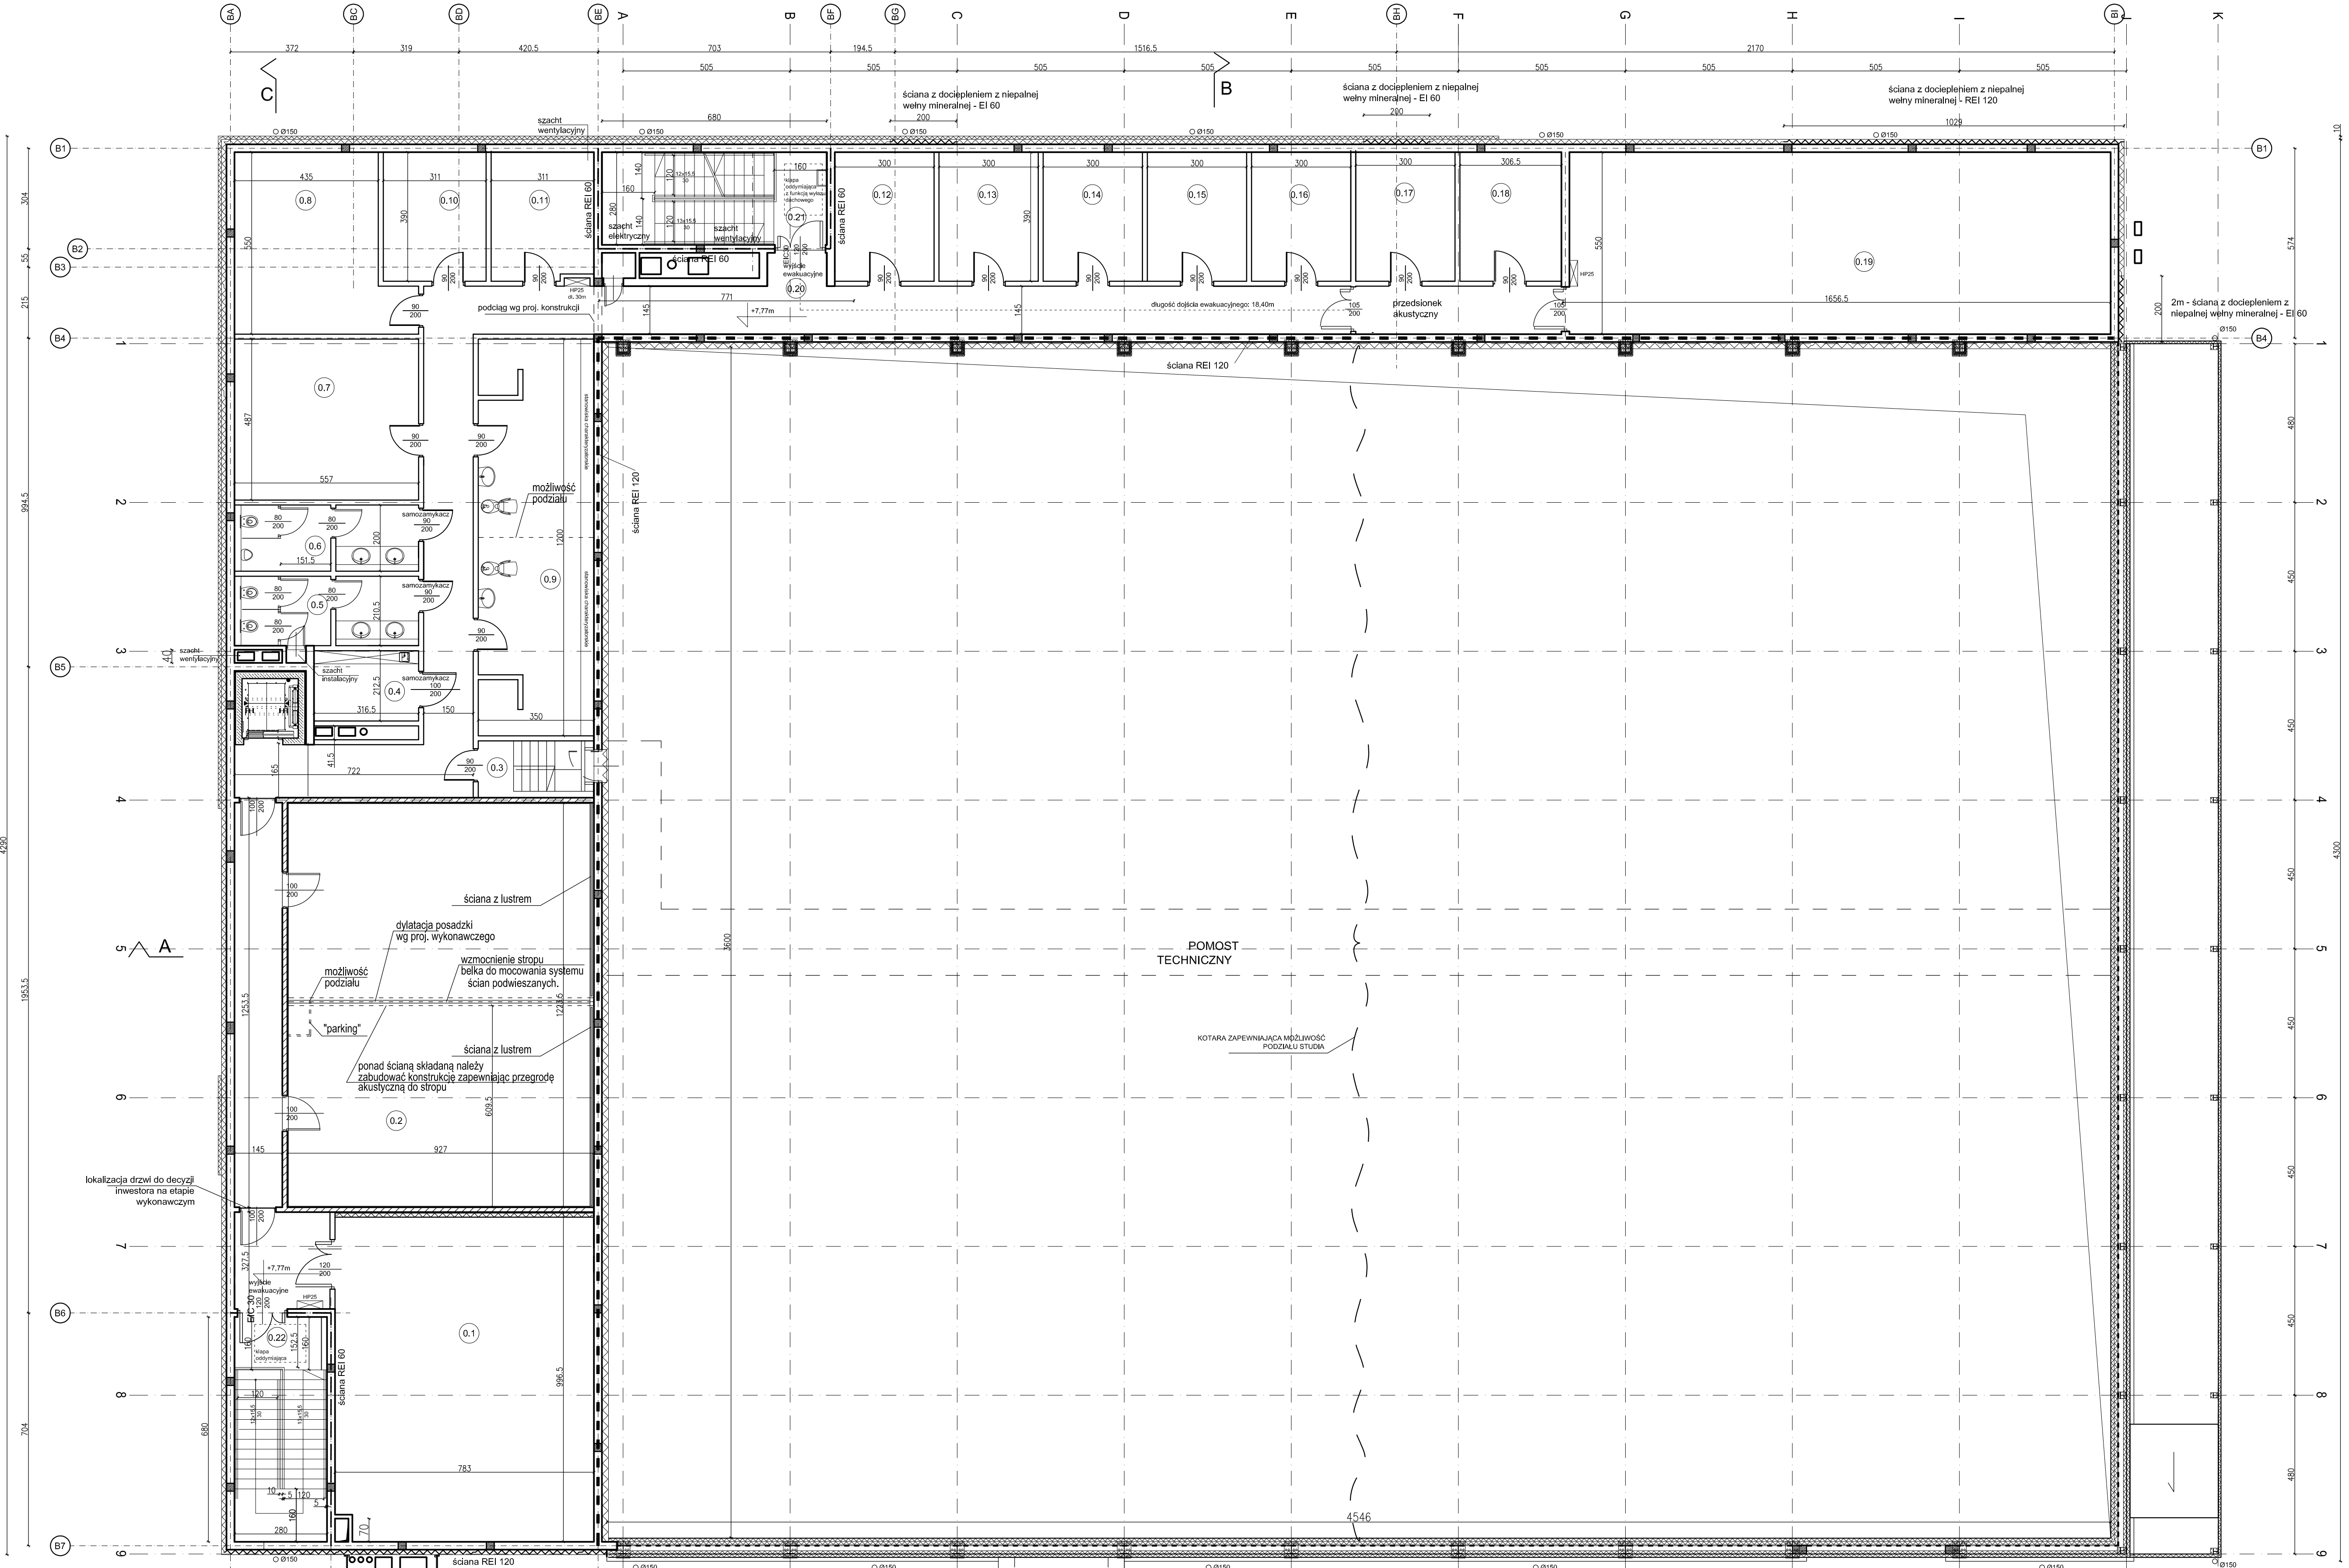

LEGENDA

- ŚCIANA REI 120
- ŚCIANA REI 60
- ŚCIANA z dociepleniem ze styropianu
- ŚCIANA z dociepleniem z niepalnej wełny mineralnej

AGR Group ul. Łaskowska 7B 83-400 Łódź biuro@agrgroup.pl	Projektant	mgr inż. arch. Marek Dępoli	pr. 27/8-39/4/08 w spec. arch. b.a.
	Asystent	mgr inż. arch. Anna Dudał	
	Sprawdzający	mgr inż. arch. Magdalena Korycka - Kozanowska	pr. 15/2/99/WL w spec. arch. b.a.
	Branża	architektura	
	Inwestor	Cyfrony Pabst s.a.	
Członek Biura projektów i usługowych Tytuł Adres Stadium Nazwa rysunku	Biuro projektów i usługowych: Studio Napiet 2 Biuro techniczne i produkcyjne: majestrowscy Studio Napiet 2 ul. Lubuska 4a 03-470 Warszawa, tel. w. 331 341 341; fax: 021 411-14 projekt budowlany Rzut II piętra		
	Data: 22.12.2015		
	Skala: 1:100		
	Nr rys. 4		
	Nr str.		